



# <시흥캠퍼스 기숙시설 조감도>

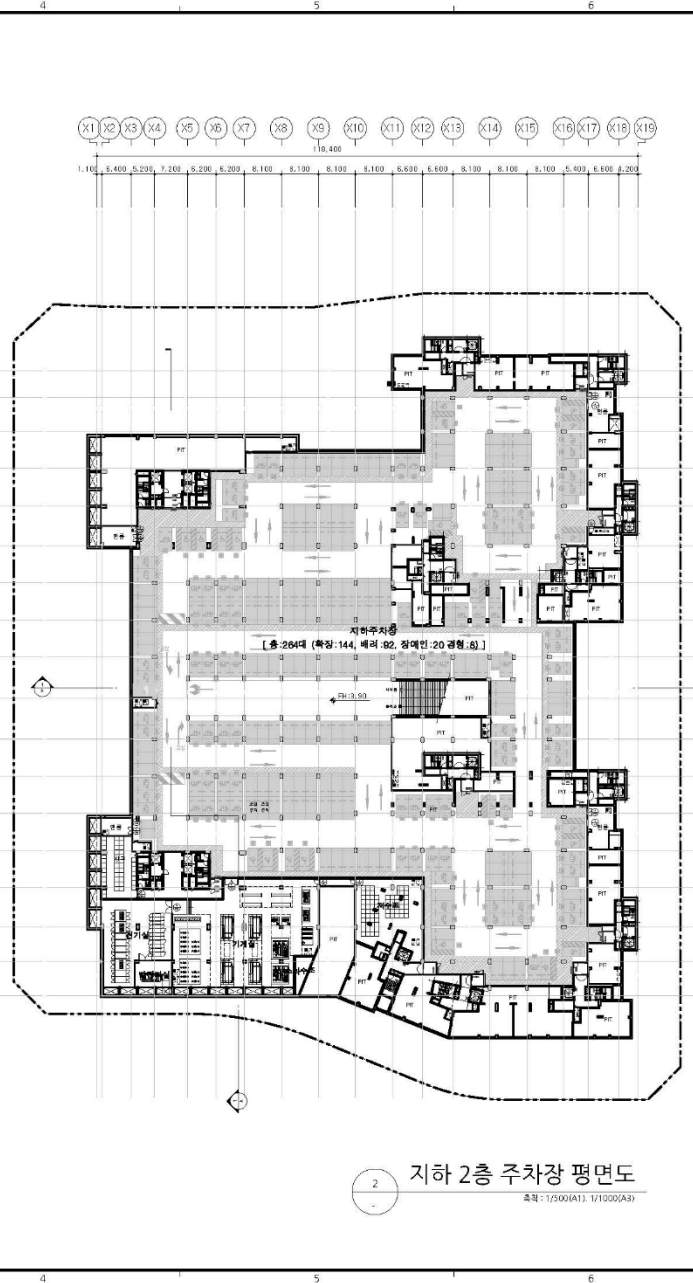

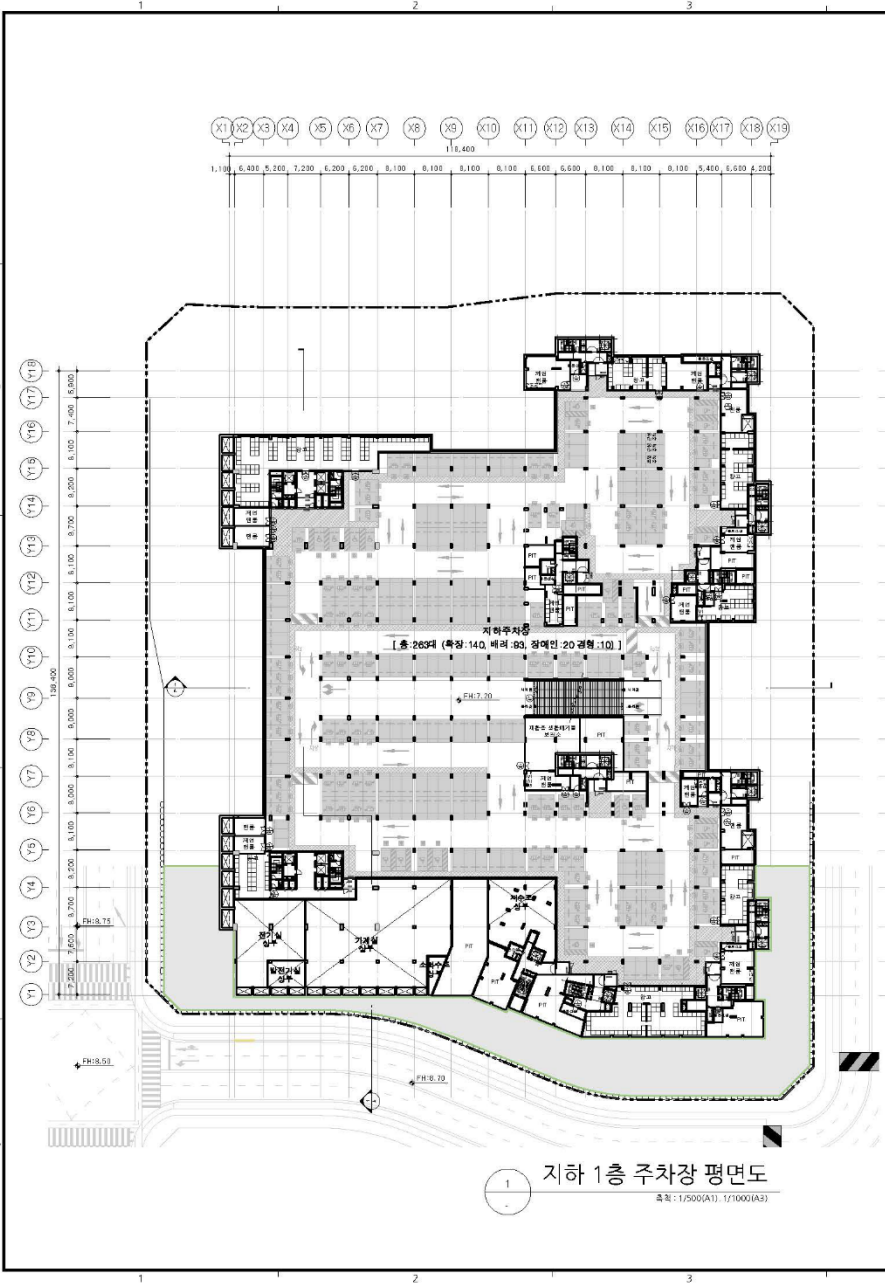

NOTE

△	20	20	20
△	20	20	20
△	20	20	20

수용내용  
수평면호  
작성기  
작성일자  
승인기  
승인일자

**HAEAHN**  
ARCHITECTURE  
주최: 서울대학교 건축연구소  
주최자: 서울대학교 건축연구소  
주최자: 서울대학교 건축연구소

**da GROUP**  
주최: 서울대학교 건축연구소  
주최자: 서울대학교 건축연구소


**illo**  
주최: 서울대학교 건축연구소  
주최자: 서울대학교 건축연구소

연번 분야  
프로젝트명  
태릉신도시 특활개발구역 M2-1울력내  
서울대학교 서울캠퍼스 교직원숙소 신축공사  
도면명  
지하1, 2층 주차장 평면도

축척  
A1: 1/500 | A3: 1/1000

PI CODE	작성	검토	승인
17081	윤석교	김민석	오현석
도면번호	2018	2018	2018

A61-101

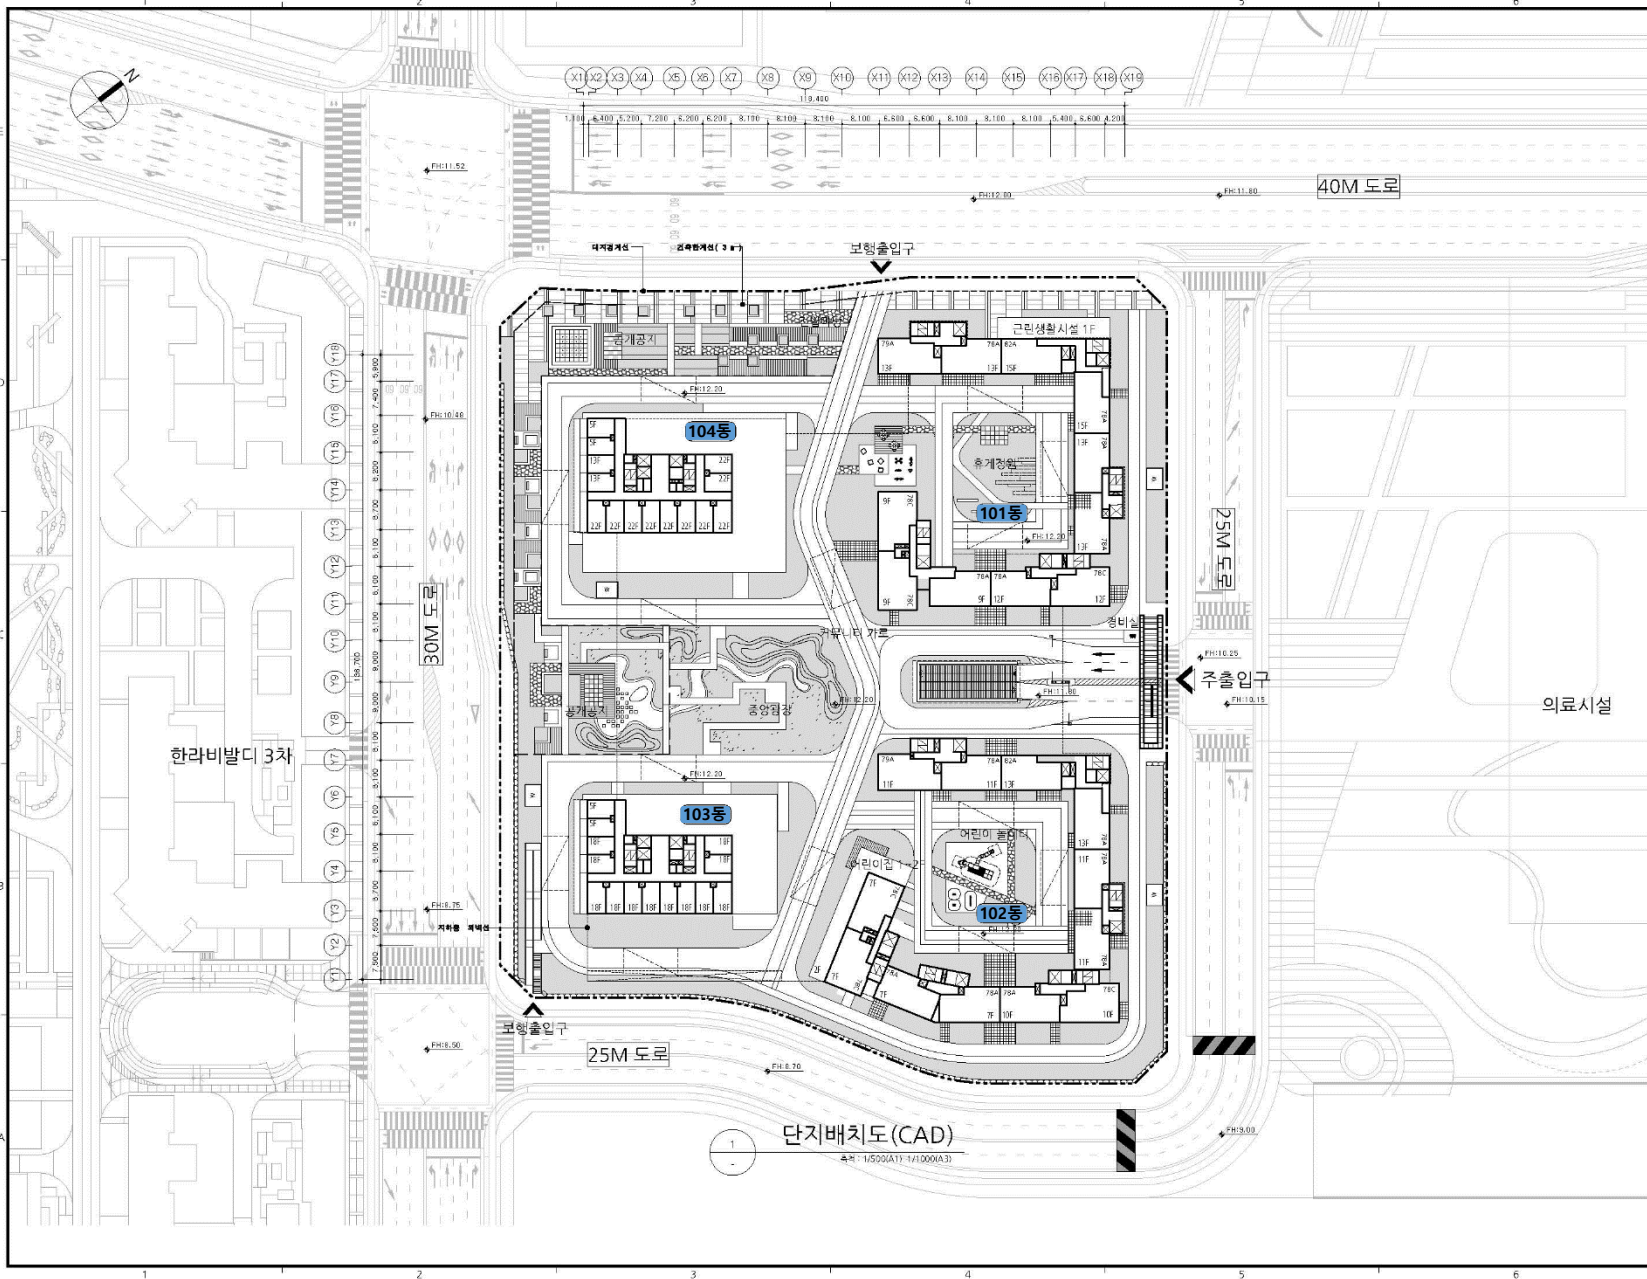

NOTE

△	20	20	20
△	20	20	20
△	20	20	20

수용번호  
작성기  
작성일자

**HAEAHN**  
ARCHITECTURE  
주영내용  
수용번호  
작성기  
작성일자

**da GROUP**  
주영내용  
수용번호  
작성기  
작성일자

**illo**  
주영내용  
수용번호  
작성기  
작성일자

프로젝트명  
대한신도시 특활개발구역 M2-1블록내  
서울대학교 서울캠퍼스 교직원숙소 신축공사

단기 배치도 (금회 사업지)


축척  
A1: 1/500 | A3: 1/1000

PI CODE	작성	검토	승인
17081	윤석교	김민석	오현석
도면 번호	2016	2016	2016

A00-202



각 동 1층 및 2층에 위치할 편의시설은  
미정상태이며, 도면과 달라질 수 있습니다.

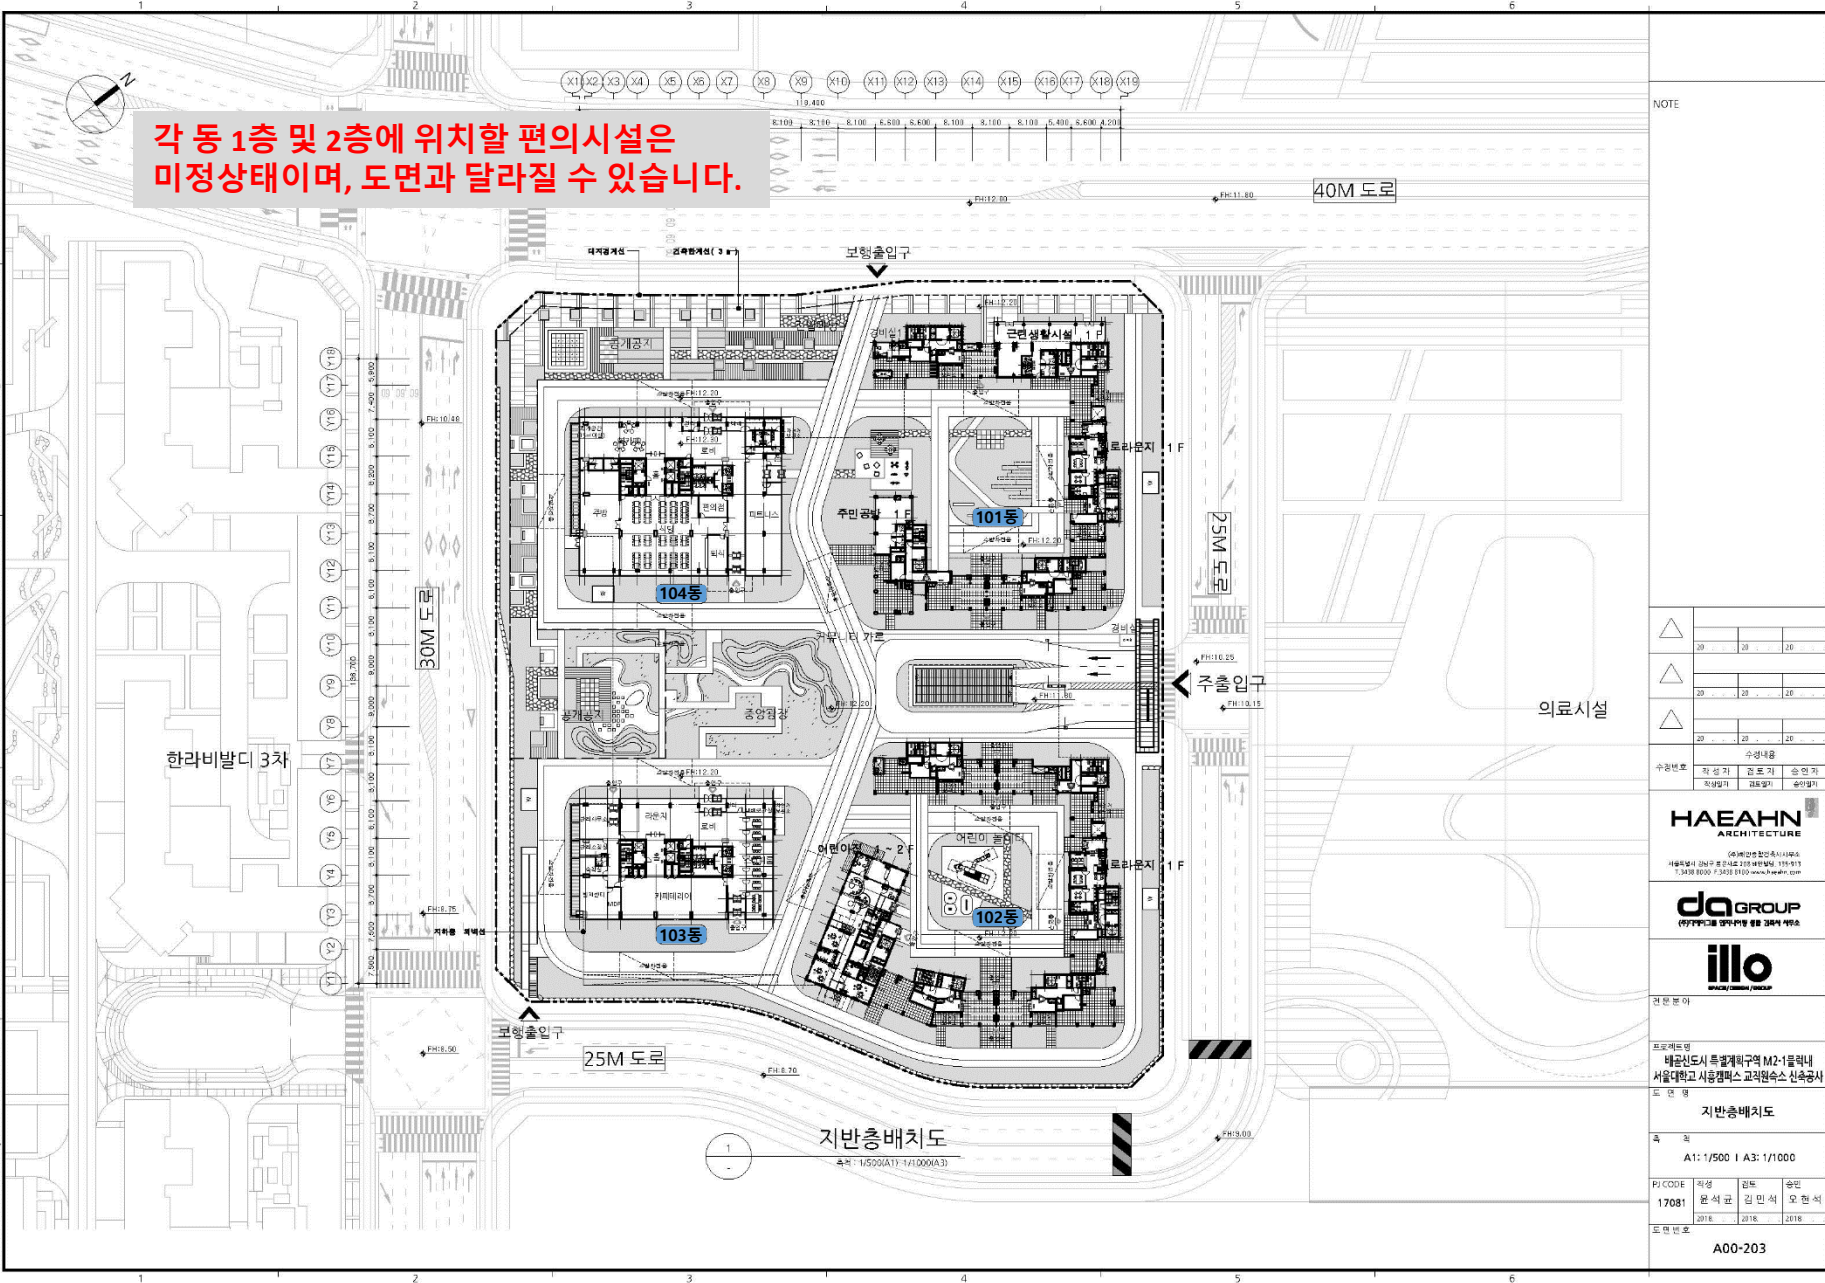

NOTE

△	20	20	20
△	20	20	20
△	20	20	20

수령번호  
작성기  
작성기  
작성기

**HAEAHN**  
ARCHITECTURE  
주요업무: 건축, 내·외부 공간 디자인, 인테리어, 조경  
1.349.0000 F.3458.8100 www.haeahn.com

**da GROUP**  
1977년 설립된 종합건설 기업

**illo**  
ILLO CONSTRUCTION GROUP

연호분야  
프로젝트명  
대전광역시 유성구 대덕구 M2-1울력내  
서울대학교 서울캠퍼스 교직원숙소 신축공사




도면명  
지반층배치도  
축척  
A1: 1/500 | A3: 1/1000

PI CODE  
17081  
작성  
윤석교  
2016  
검토  
김민석  
2016  
승인  
오현석  
2016

도면번호  
A00-203




# 101동 2층

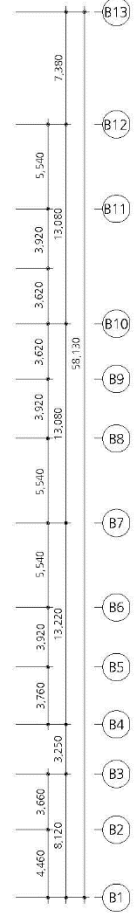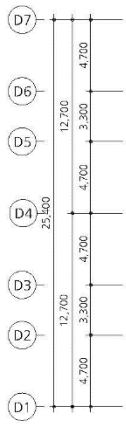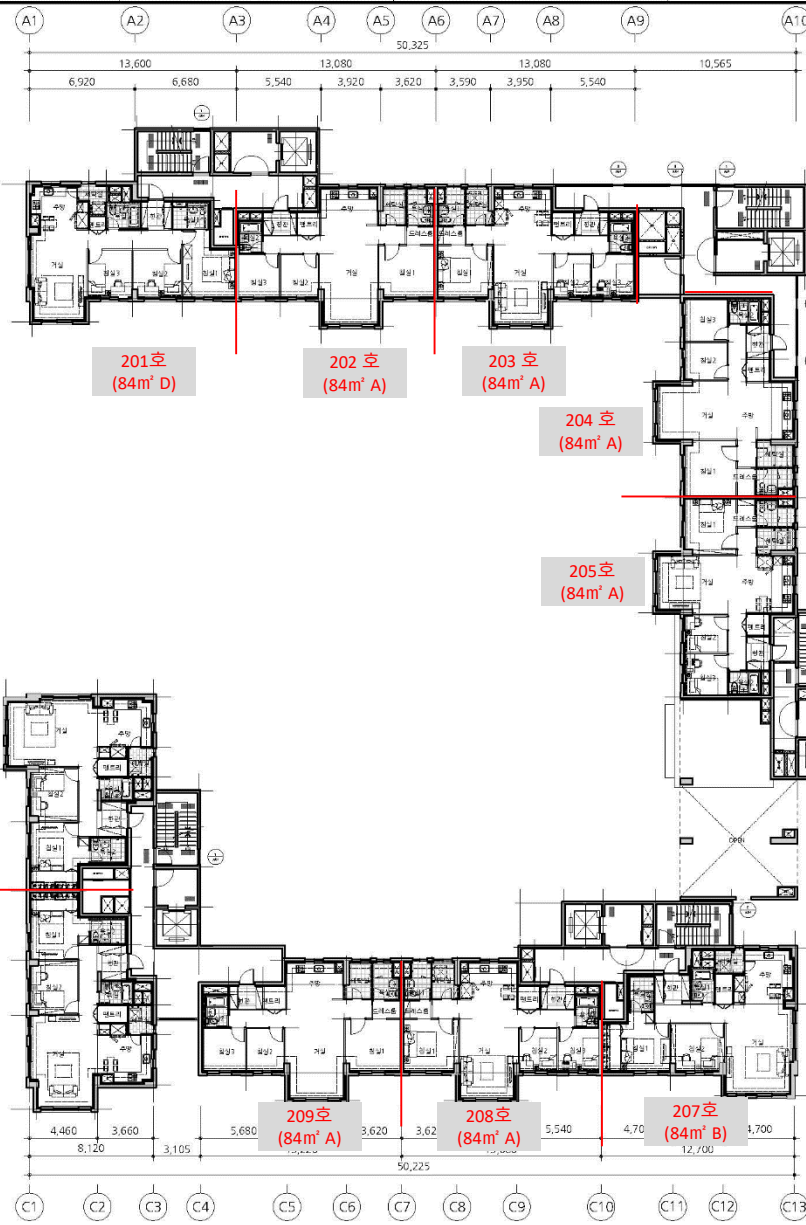

101동 지상2층 평면도

NOTE

KEY PLAN

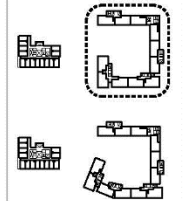

△	20	20	20
△	20	20	20
△	20	20	20

수용번호	수용내용
작성기	검표기
작성일자	검표일자
승인일자	승인일자

**HAEAHN ARCHITECTURE**  
 (주)하에ahn건축사사무소  
 서울특별시 강남구 테헤란로 118 1115호 1115-1115  
 02-3488-1000 FAX: 02-3488-1100 www.haeahn.com

**DA GROUP**  
 (주)다에이그룹  
 서울특별시 강남구 테헤란로 118 1115호 1115-1115

**illo**  
 (주)이로  
 서울특별시 강남구 테헤란로 118 1115호 1115-1115




프로젝트명  
 배곧신도시 특별개발구역 M2-1블록내  
 서울대학교 서울캠퍼스 교직원숙소 신축공사  
 프로젝트명  
 101동 지상2층 평면도

작성	1/1/50	1/3/1/300
----	--------	-----------

일	일	일	일
17081	윤석균	김민석	오현석
2018	2018	2018	2018

도면 번호  
 A41-102

# 101동 3층

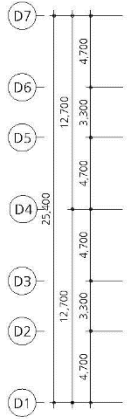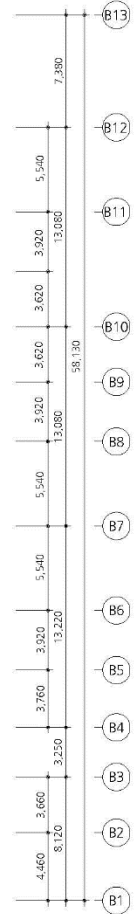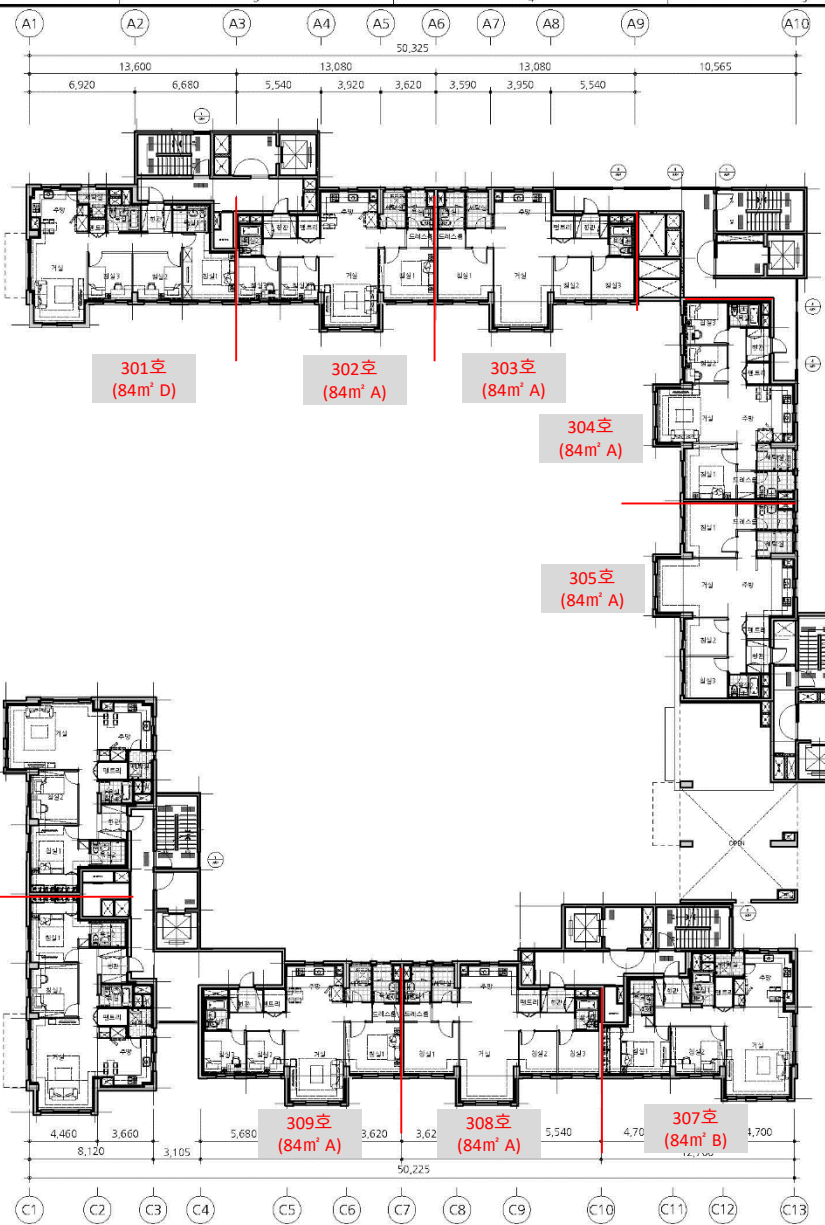


101동 지상3층 평면도

축척: 1/150(A1) 1/300(A3)

NOTE

KEY PLAN

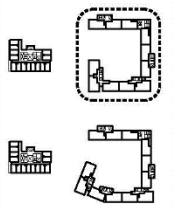

△	20	20	20
△	20	20	20
△	20	20	20

수용면적			
주상복합	적성지	합동지	승인지
	작성일자	작성일자	승인일자

**HAEAHN**  
ARCHITECTURE

**da GROUP**  
DAEJONG CITY DEVELOPMENT

**illo**  
ILLO DEVELOPMENT

프로젝트명  
대전광역시 유성구 대덕구 M2-1울력내  
서울대학교 서울캠퍼스 교직원숙소 신축공사




101동 지상3층 평면도

축척: A1: 1/150 | A3: 1/300

PI CODE	작성	검토	승인
17081	윤석교	김민석	오철석
도면 번호	2018	2018	2018

A41-103


# 101동 4층

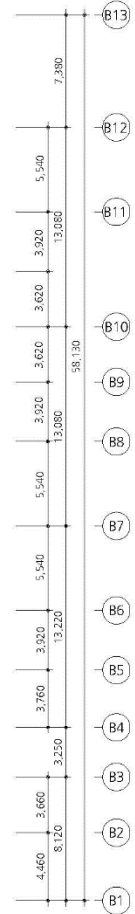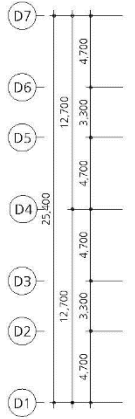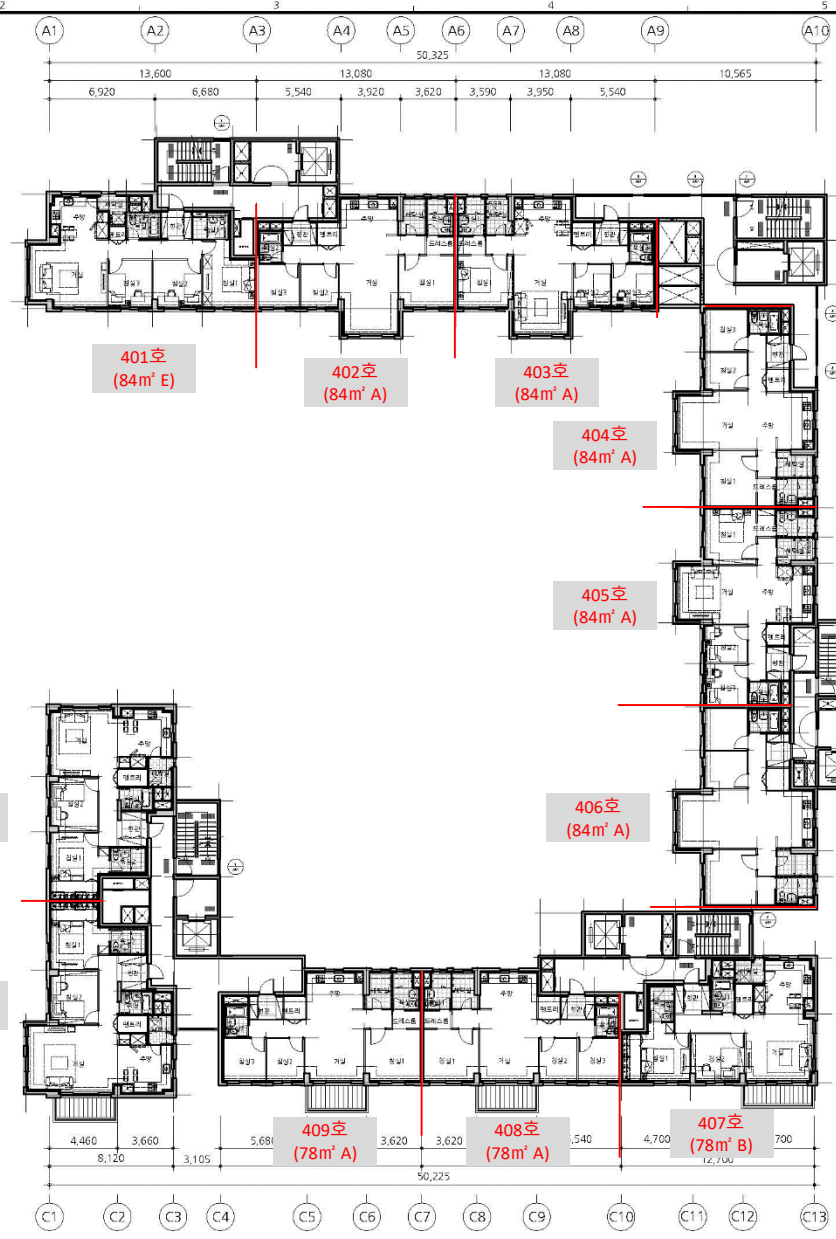

101동 지상4층 평면도

NOTE

KEY PLAN

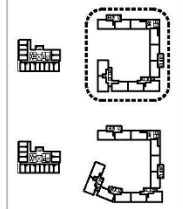

△	20	20	20
△	20	20	20
△	20	20	20

수용내용  
 객실 20, 방 20, 승연기 20, 화장실 20, 기계실 20, 엘리베이터 20

**HAEAHN**  
 ARCHITECTURE  
 서울특별시 강남구 테헤란로 119-111 1,3층 TEL: 02-3452-1100 www.haeahn.com

**da GROUP**  
 (주)다에이그룹 건설·개발·부동산

**illo**  
 ILLO GROUP

프로젝트명  
 태릉신도시 특급캐슬리조트 M2-1블록내  
 서울대학교 서울캠퍼스 교직원숙소 신축공사

도면명  
 101동 지상4층 평면도




축척  
 A1: 1/150 | A3: 1/300

PL CODE	작성	검토	승인
17081	윤석교	김민석	오철석
도면 번호	2018	2018	2018

A41-104



# 101동 5층

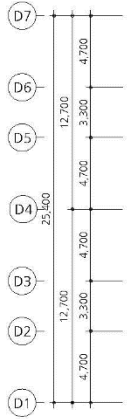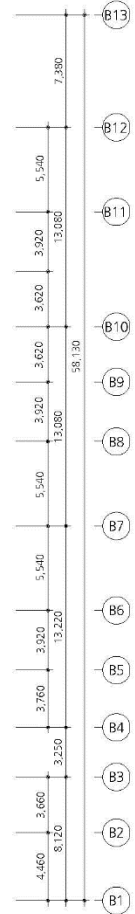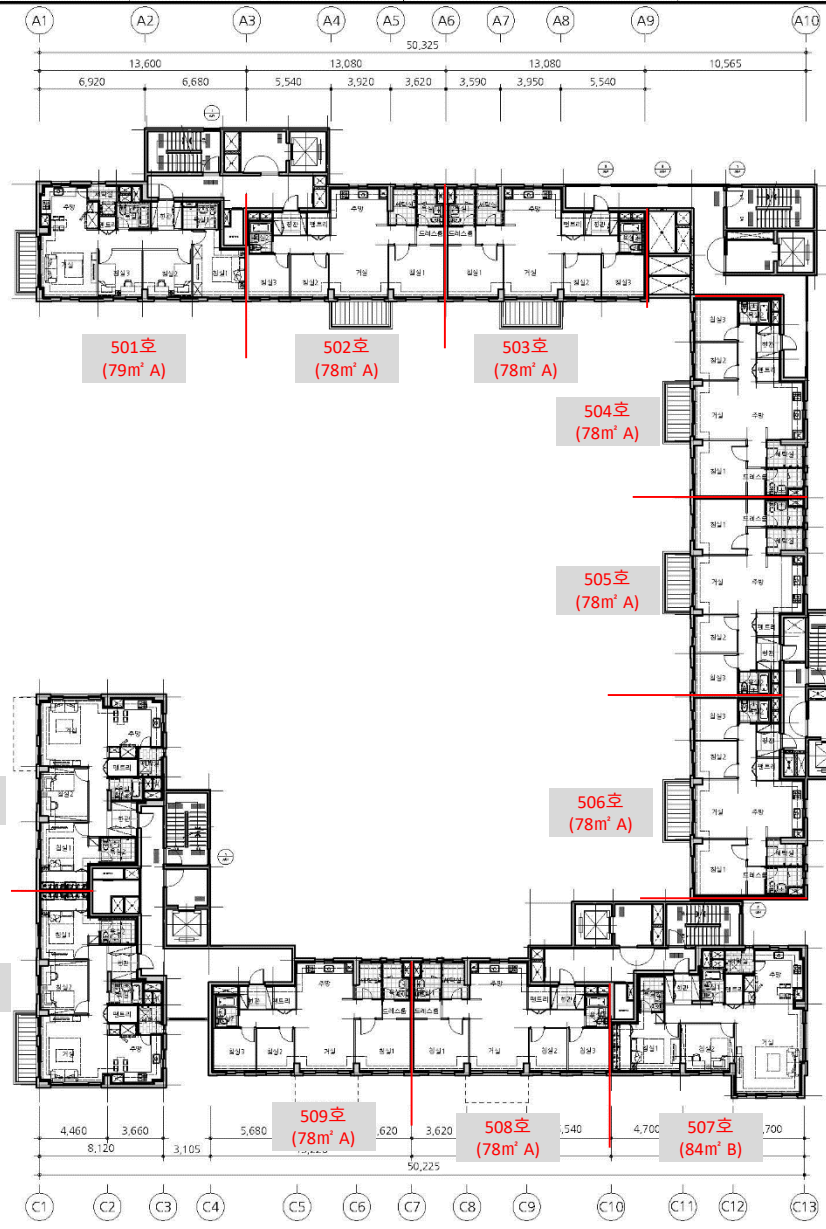


101동 지상5층 평면도



NOTE

KEY PLAN

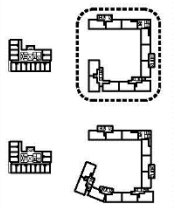

△	20	20	20
△	20	20	20
△	20	20	20

수령번호  
작성기: 김민석  
검토기: 오현석  
승인기: 오현석

**HAEAHN**  
ARCHITECTURE

**da GROUP**  
DAEJONG ENGINEERING & ARCHITECTURE

**illo**  
INTEGRATED LIVING & OFFICE




프로젝트명: 새문신도시 특별계획구역 M2-1블록내 서울대학교 서울캠퍼스 교직원숙소 신축공사  
도면명: 101동 지상5층 평면도

축척: A1: 1/150 | A3: 1/300

PI CODE	작성	검토	승인
17081	윤석교	김민석	오현석
도면 번호	2018	2018	2018

A41-105


# 101동 6층

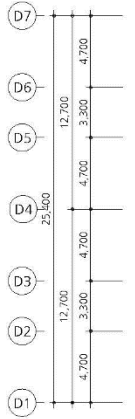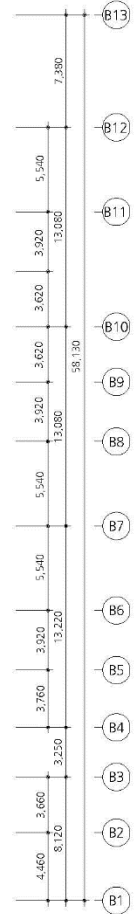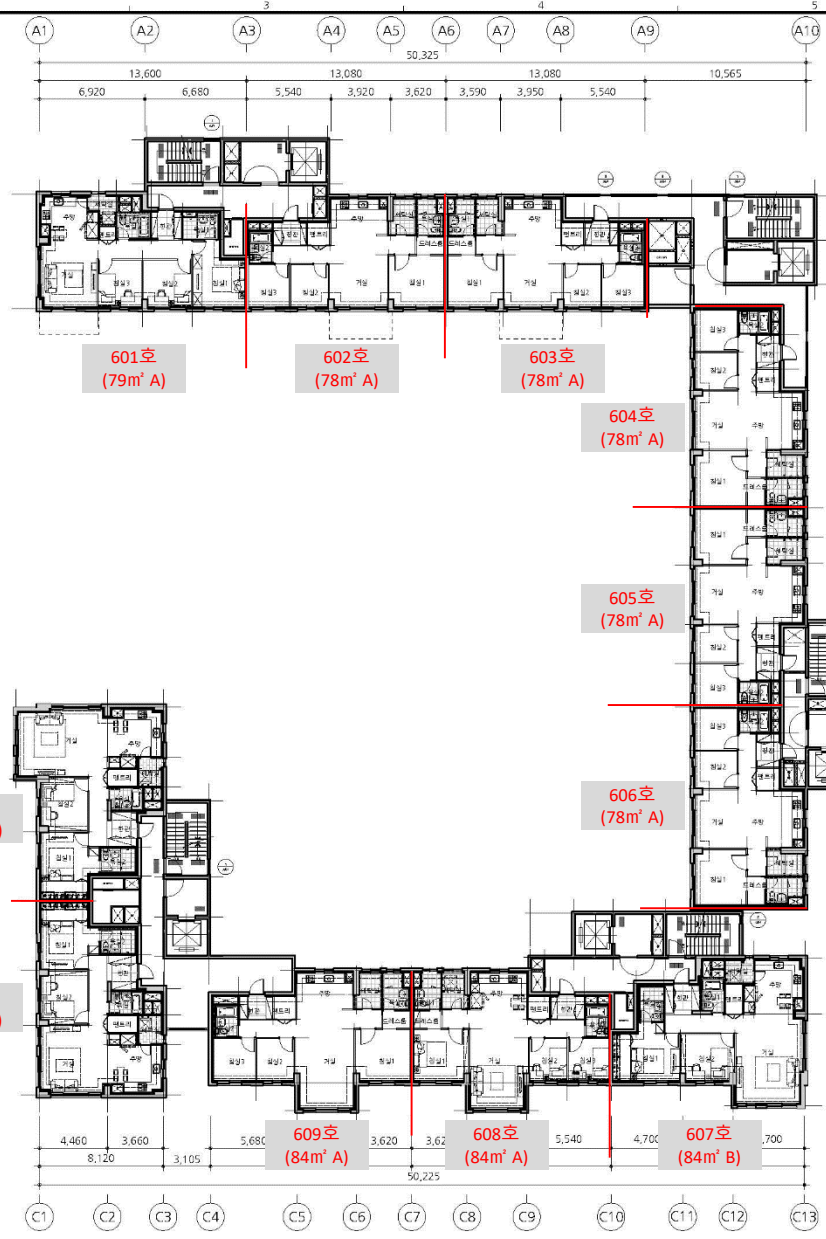

101동 지상6층 평면도

NOTE

KEY PLAN

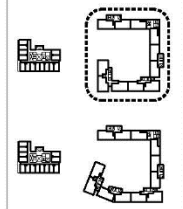

△	20	20	20
△	20	20	20
△	20	20	20

수용번호  
작업자  
작성일자  
작성일자  
승인자  
승인일자

**HAEAHN**  
ARCHITECTURE  
서울특별시 강남구 테헤란로 119-111 11층 1101호 F.3452 E110 www.haeahn.com

**da GROUP**  
대한건설그룹

**illo**  
ILLO GROUP

프로젝트명  
태릉신도시 특별계획구역 M2-1동 지하  
서울대학교 서울캠퍼스 교직원숙소 신축공사




101동 지상6층 평면도

축척  
A1: 1/150 | A3: 1/300

PI CODE	작성	검토	승인
17081	윤석교	김민석	오정석
도면 번호	2018	2018	2018

A41-106


# 101동 7층

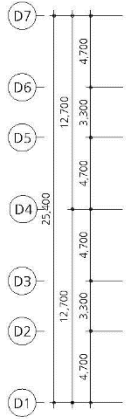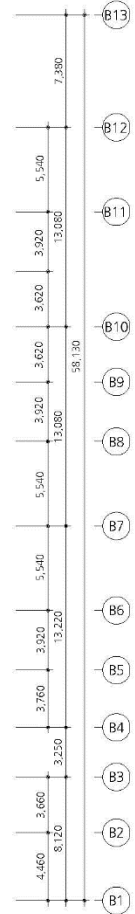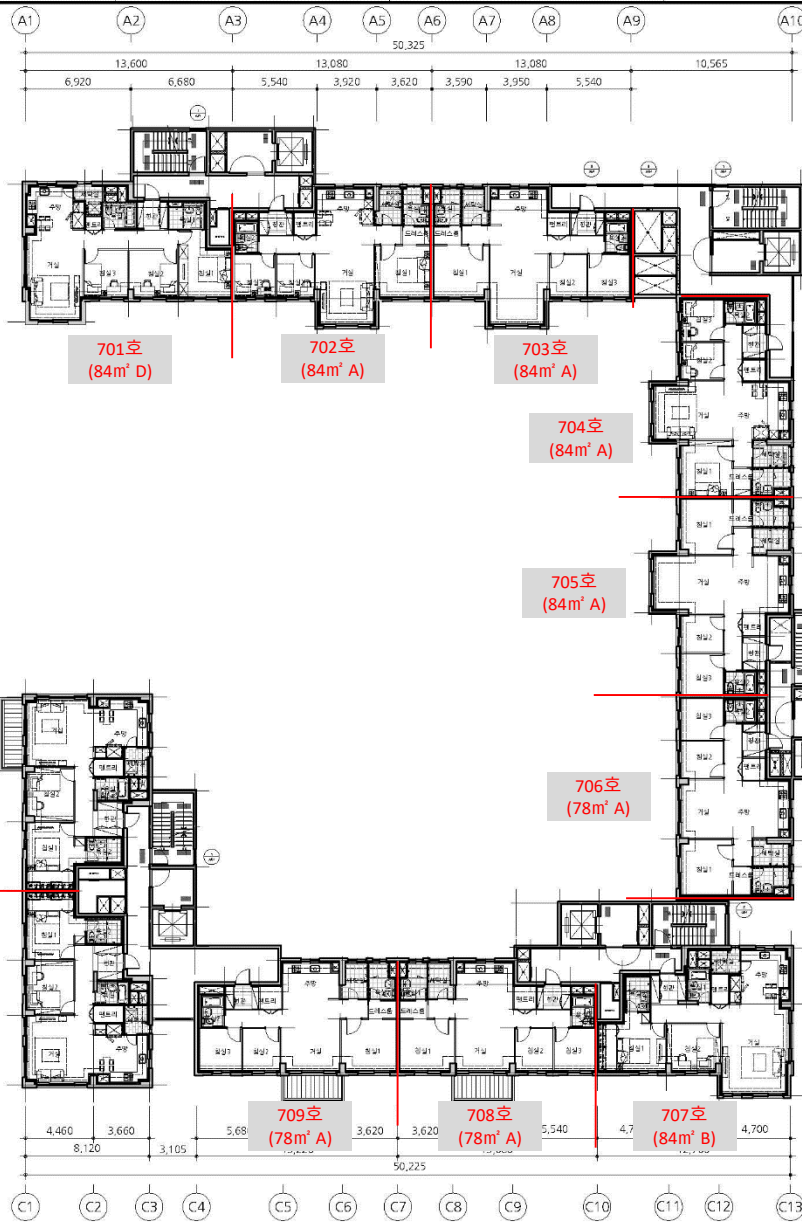

101동 지상7층 평면도

NOTE

KEY PLAN

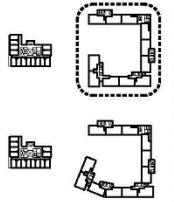

△	20	20	20
△	20	20	20
△	20	20	20

수용번호  
작성 일자  
작성 일자  
작성 일자

**HAEAHN**  
ARCHITECTURE

**da GROUP**  
DAEJONG

**illo**  
ILLO

프로젝트명  
태릉신도시 복합개발구역 M2-1블록내  
서울대학교 서울캠퍼스 교직원숙소 신축공사




101동 지상7층 평면도

축척  
A1: 1/50 | A3: 1/300

PI CODE	작성	검토	승인
17081	윤석교	김민석	오정석
도면 번호	2018	2018	2018

A41-107


# 101동 8층

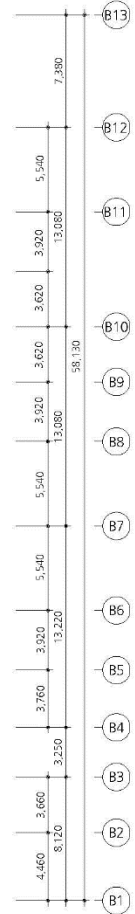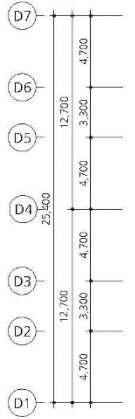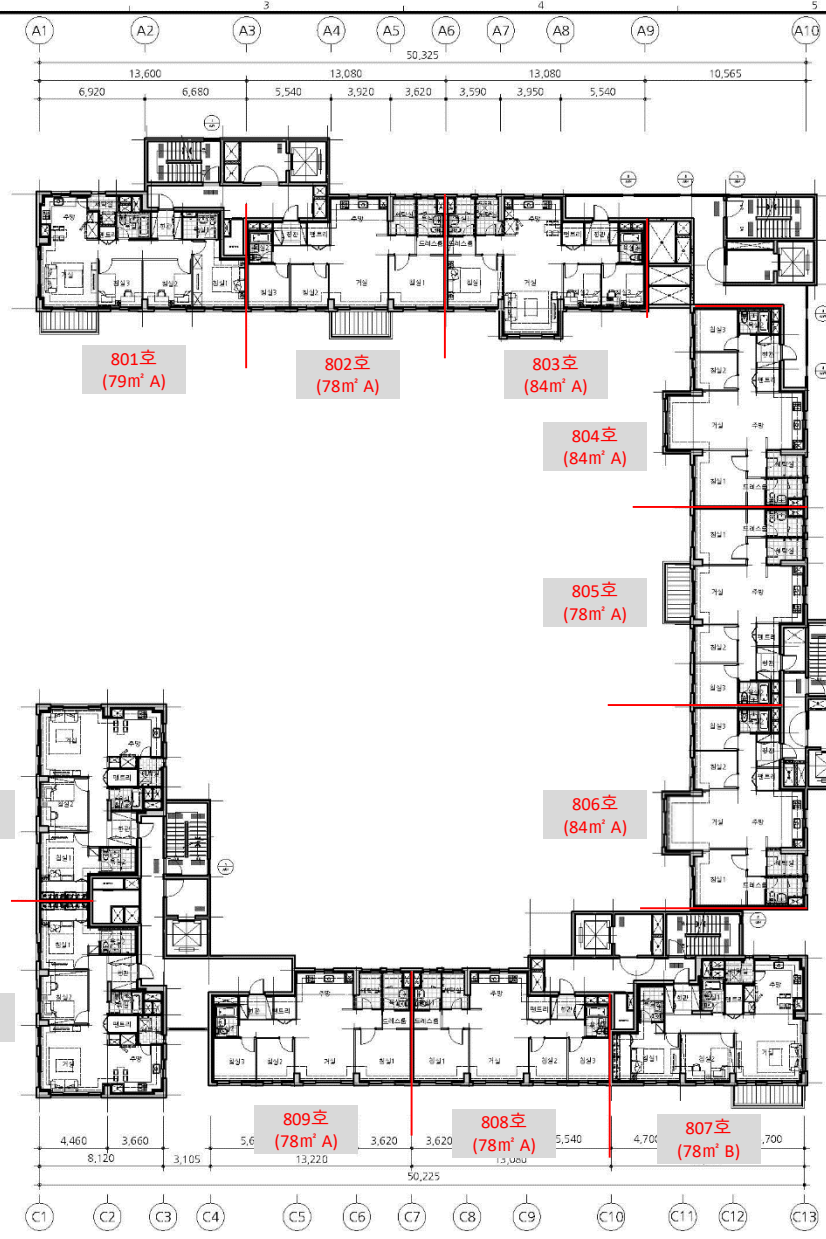

101동 지상8층 평면도

NOTE

KEY PLAN

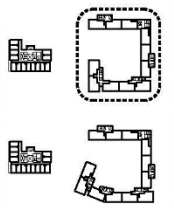

△	20	20	20
△	20	20	20
△	20	20	20

수령번호  
작성기: 김민석, 검토기: 오현석, 승인기: 김민석

**HAEAHN**  
ARCHITECTURE

**da GROUP**  
DAEJONG

**illo**  
ILLO

프로젝트명: 태릉신도시 복합개발구역 M2-1블록내 서울대학교 서울캠퍼스 교직원숙소 신축공사


101동 지상8층 평면도

국: K, 1: 1/150 (A1), 1/300 (A3)

PI CODE	작성	검토	승인
17081	윤석교	김민석	오현석
도면 번호	2018	2018	2018

A41-108


# 101동 9층

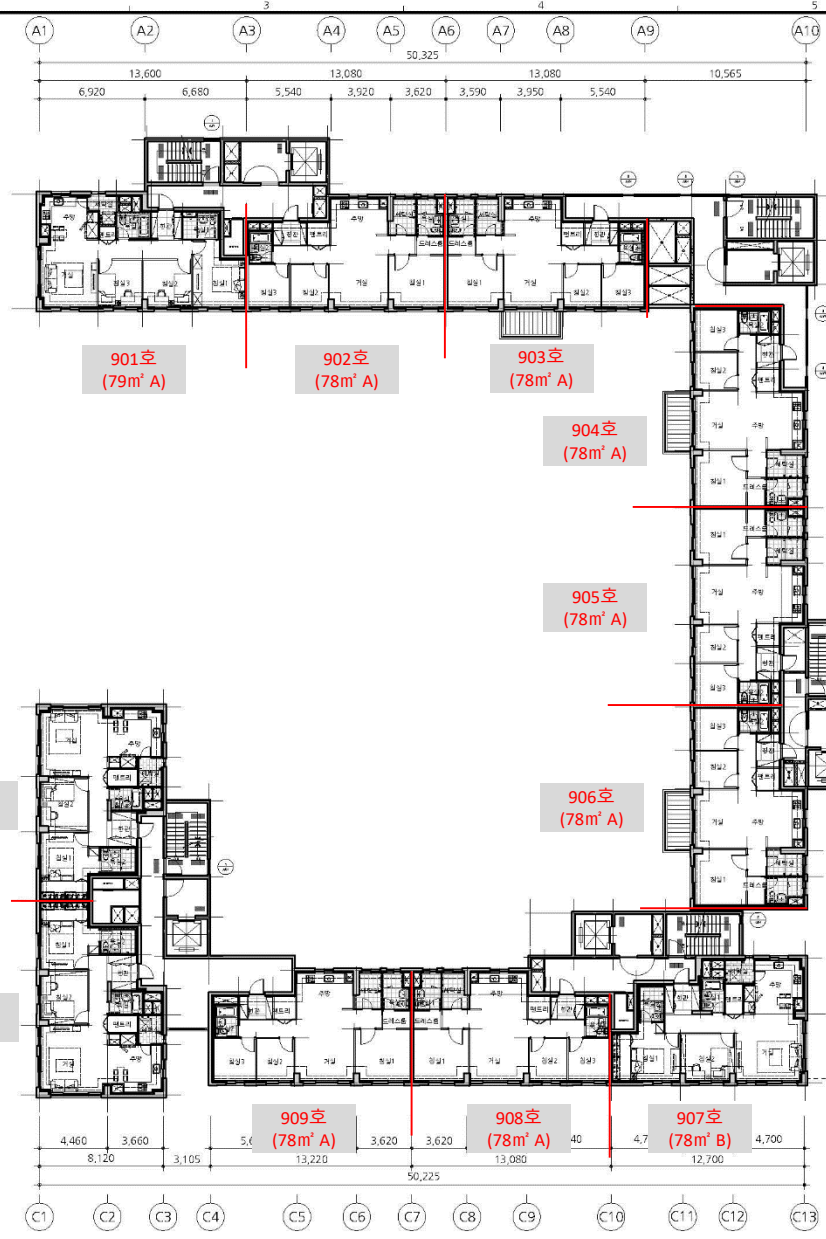

101동 지상9층 평면도

NOTE

KEY PLAN

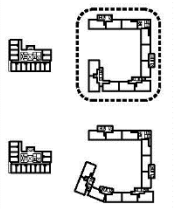

△	20	20	20
△	20	20	20
△	20	20	20

수령번호  
작성 일자  
작성 일자  
작성 일자

**HAEAHN**  
ARCHITECTURE

**da GROUP**  
DAEJONG ENGINEERING & ARCHITECTURE

**illo**  
ILLO ENGINEERING & ARCHITECTURE

프로젝트명  
태릉신도시 복합개발구역 M2-1블록내  
서울대학교 서울캠퍼스 교직원숙소 신축공사





101동 지상9층 평면도

축척  
A1: 1/150 | A3: 1/300

PI CODE	작성	검토	승인
17081	윤석교	김민석	오철석
도면 번호	2018	2018	2018

A41-109

# 101동 10층

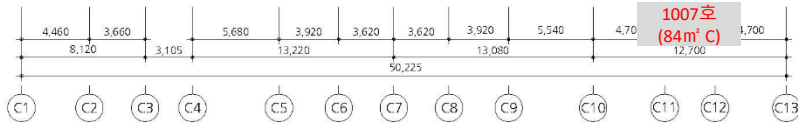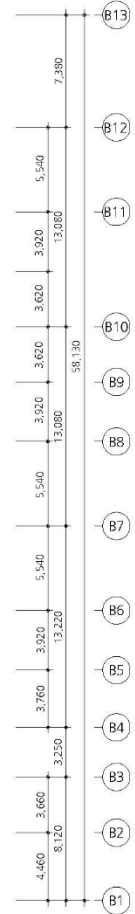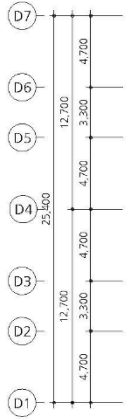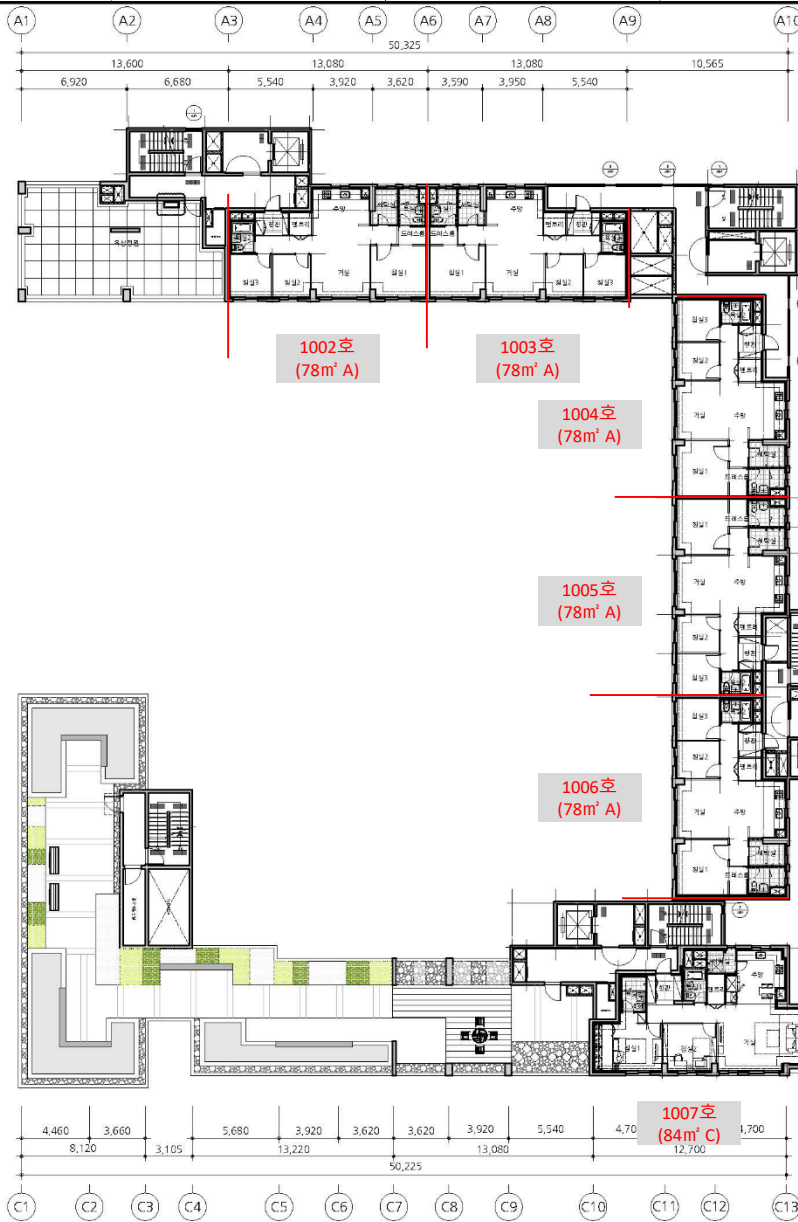


101동 지상10층 평면도



NOTE

KEY PLAN

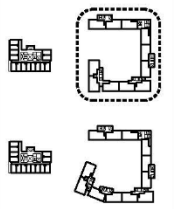

수령번호	작성기	검토기	승인기
	작성일자	검토일자	승인일자

**HAEAHN**  
ARCHITECTURE

**da GROUP**  
DAEJONG ESTATE DEVELOPMENT CO., LTD.

**illo**  
ILLO DEVELOPMENT GROUP

프로젝트명  
태릉신도시 특활계획구역 M2-1동 지하  
서울대학교 서울캠퍼스 교직원숙소 신축공사




101동 지상10층 평면도

축척  
A1: 1/150 | A3: 1/300

PI CODE	작성	검토	승인
17081	윤석교	김민석	오철석
도면 번호	2016	2016	2016

A41-110

# 101동 11층

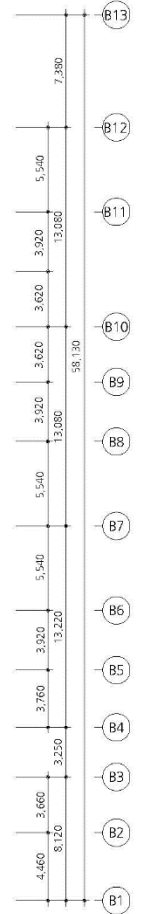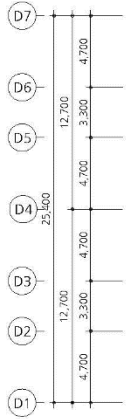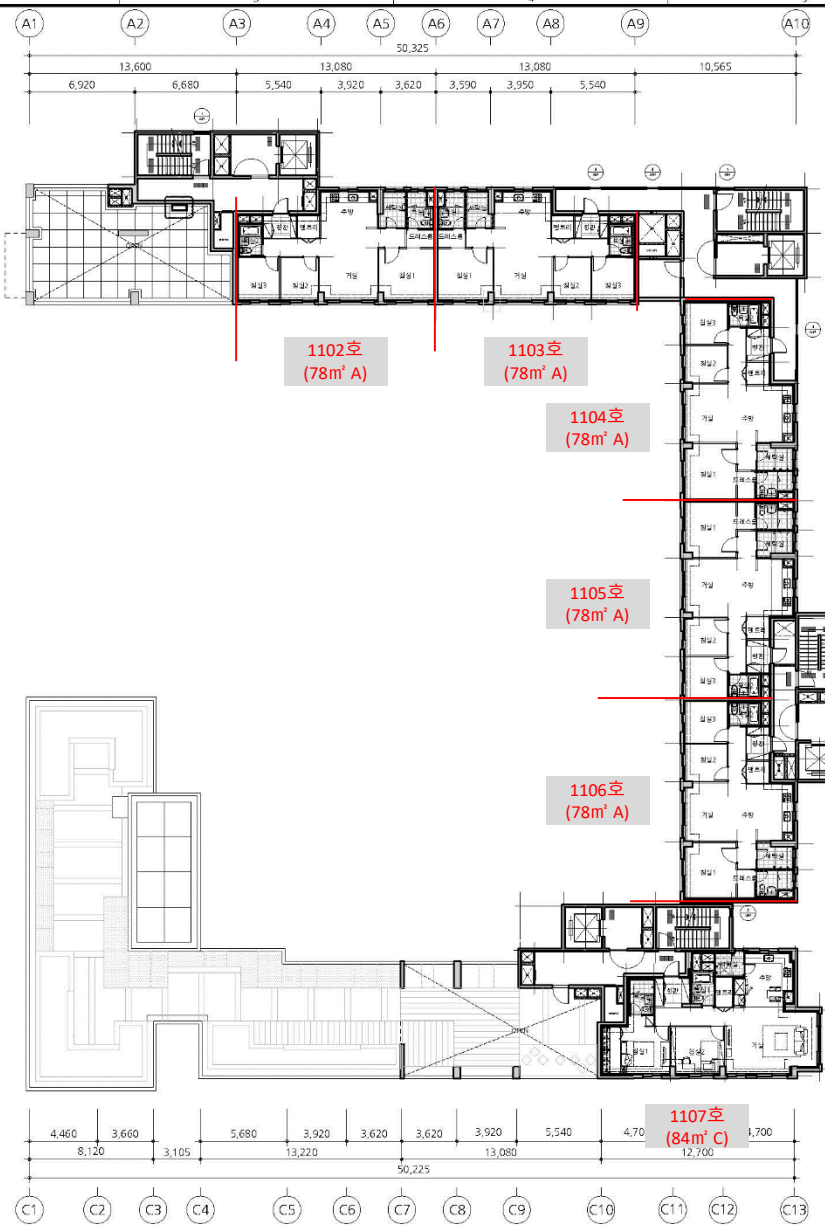


101동 지상11층 평면도

축척: 1/150(A1), 1/300(A3)

NOTE

KEY PLAN

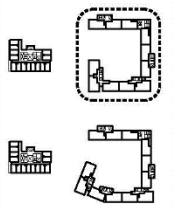

△	20	20	20
△	20	20	20
△	20	20	20

수령내용  
수원번호  
작성일자  
작성일자  
작성일자

**HAEAHN**  
ARCHITECTURE

**da GROUP**  
DAEJONG

**illo**  
ILLO

연필 분야

프로젝트명  
태릉신도시 특별계획구역 M2-1동 지하  
서울대학교 서울캠퍼스 교직원숙소 신축공사




도면명  
101동 지상11층 평면도

축척  
A1: 1/150 | A3: 1/300

PI CODE	작성	검토	승인
17081	윤석교	김민석	오정석
도면 번호	2018	2018	2018

A41-111

# 101동 12층

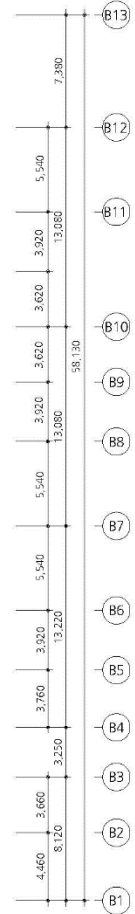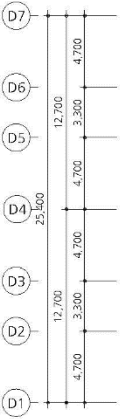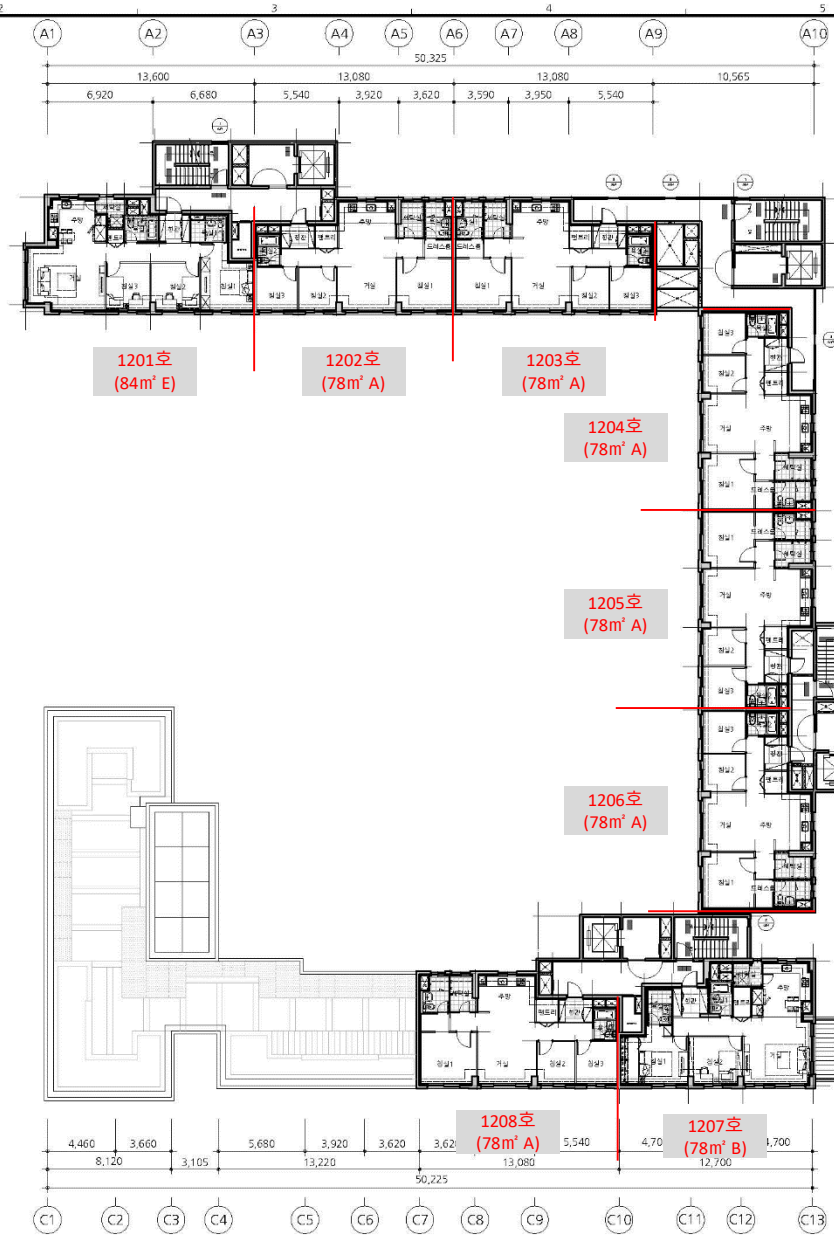


101동 지상12층 평면도

축척 : 1/150(A1) : 1/300(A3)

NOTE

KEY PLAN

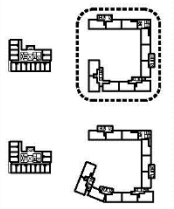

△	20	20	20
△	20	20	20
△	20	20	20

수영장용  
수상번호 직상기 평상기 승연기  
직상기 평상기 승연기

**HAEAHN**  
ARCHITECTURE  
주요업무 : 건축, 인테리어, 도시계획, 조경, 환경  
16890 서울특별시 강남구 테헤란로 119-111  
T. 3488 F. 3458 E. 110 www.haeahn.com

**da** GROUP  
대한건설그룹

**illo**  
ILLO GROUP

프로젝트명  
태릉신도시 특별계획구역 M2-1동 지하  
서울대학교 서울캠퍼스 교직원숙소 신축공사

도면명  
101동 지상12층 평면도





축척  
A1: 1/150 | A3: 1/300

PI CODE	작성	검토	승인
17081	윤석교	김민석	오정석
도면 번호	2016	2016	2016

A41-112



# 101동 13층

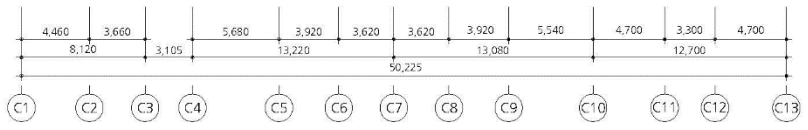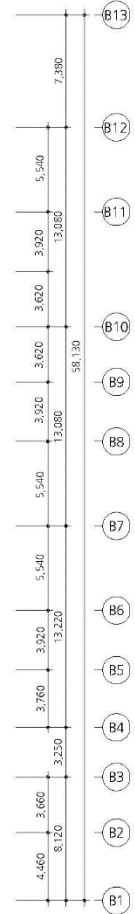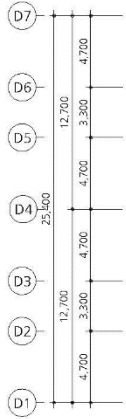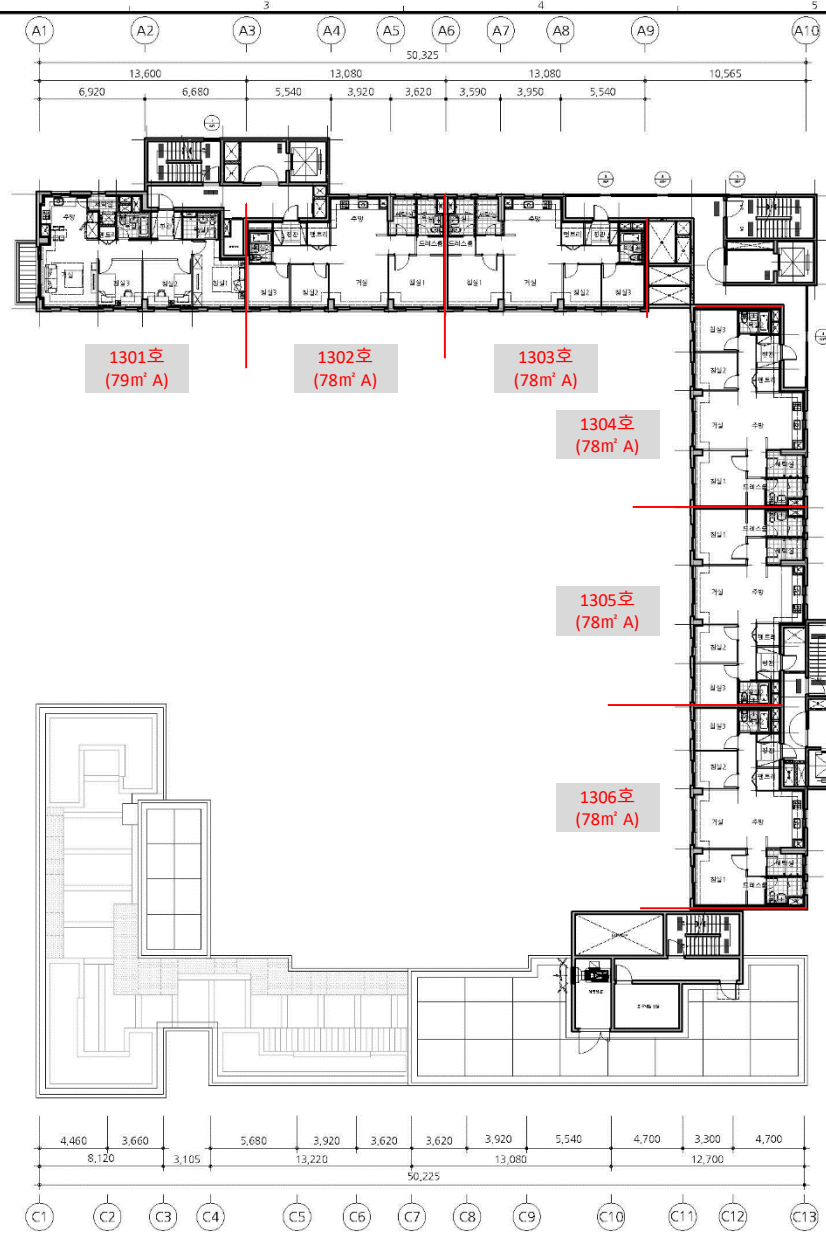


101동 지상13층 평면도

축척 : 1/150(A1) : 1/300(A3)

NOTE

KEY PLAN

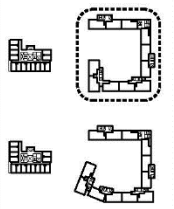

△	20	20	20
△	20	20	20
△	20	20	20

수령번호  
작성 일자  
작성 일자  
작성 일자

**HAEAHN**  
ARCHITECTURE

**da GROUP**  
DAEJONG

**illo**  
ILLO

프로젝트명  
태릉신도시 복합개발구역 M2-1동 지하  
서울대학교 사범캠퍼스 교직원숙소 신축공사





도면명  
101동 지상1층 평면도

축척  
101동 지상13층 평면도

PI CODE	작성	검토	승인
17081	윤석교	김민석	오현석
도면 번호	2018	2018	2018

A41-113


# 101동 14층

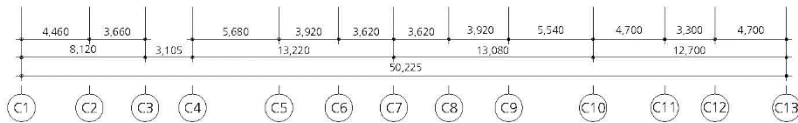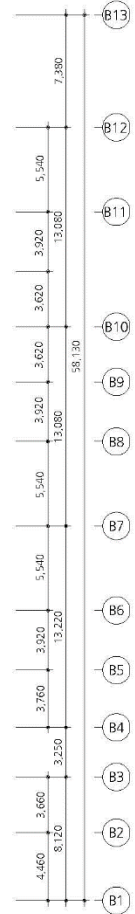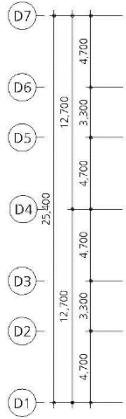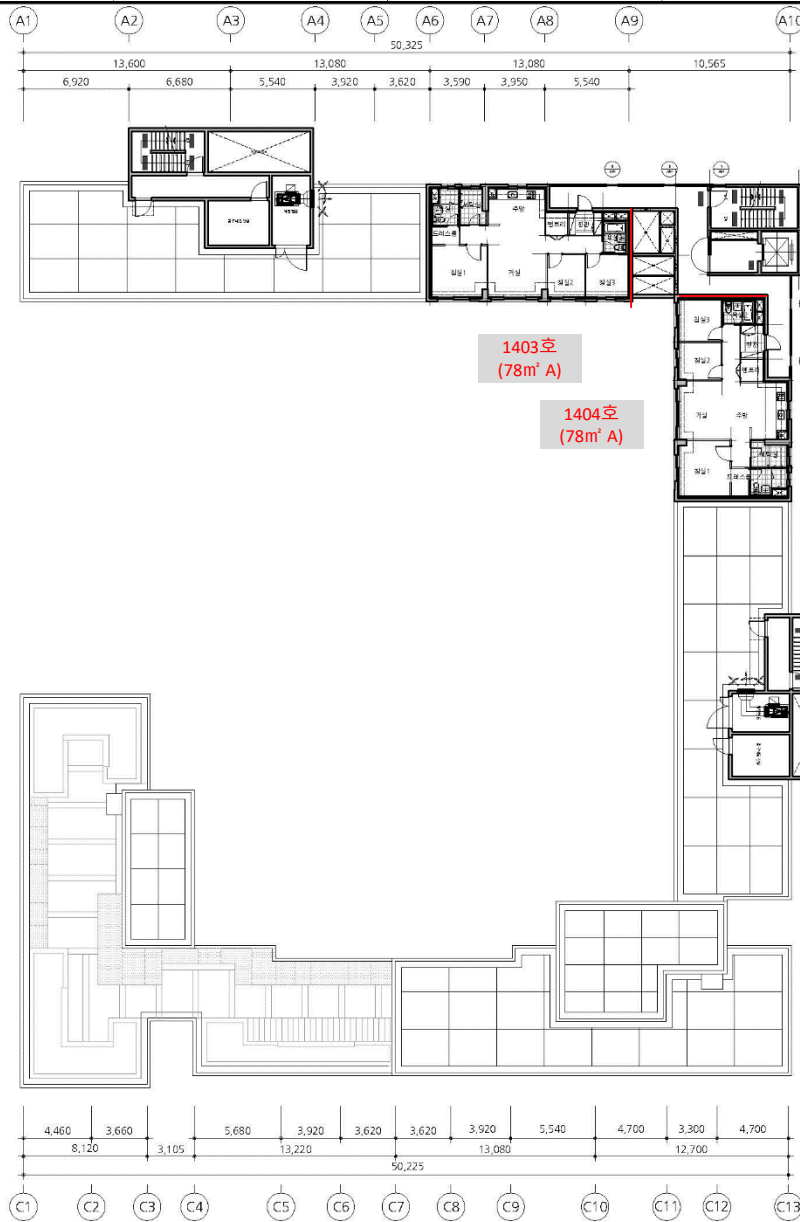

101동 지상14층 평면도

NOTE

KEY PLAN

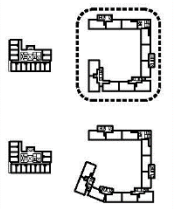

△	20	20	20
△	20	20	20
△	20	20	20

수령내용  
 수량번호 작 성 기 일 호 기 승 인 기  
 작성일자 기구 호 번호 기구 호 번호 기구 호 번호  
 1. 349 8100 3.349 8100 www.haeahn.com

**HAEAHN**  
 ARCHITECTURE

**da GROUP**  
 (주)다에이그룹

**illo**  
 (주)이로

연번 분야

프로젝트명  
 태릉신도시 복합계하구역 M2-1동 지하  
 서울대학교 서울캠퍼스 교직원숙소 신축공사





도면명  
 101동 지상14층 평면도

축척  
 A1: 1/150 | A3: 1/300

PI CODE	작성	검토	승인
17081	윤석교	김민석	오현석
도면 번호	2018	2018	2018

A41-114


# 101동 15층

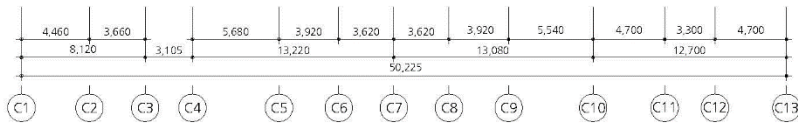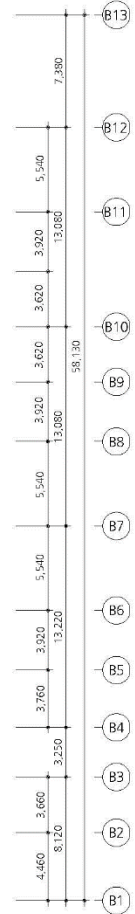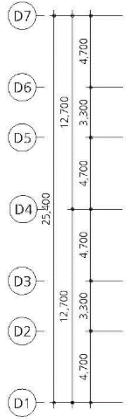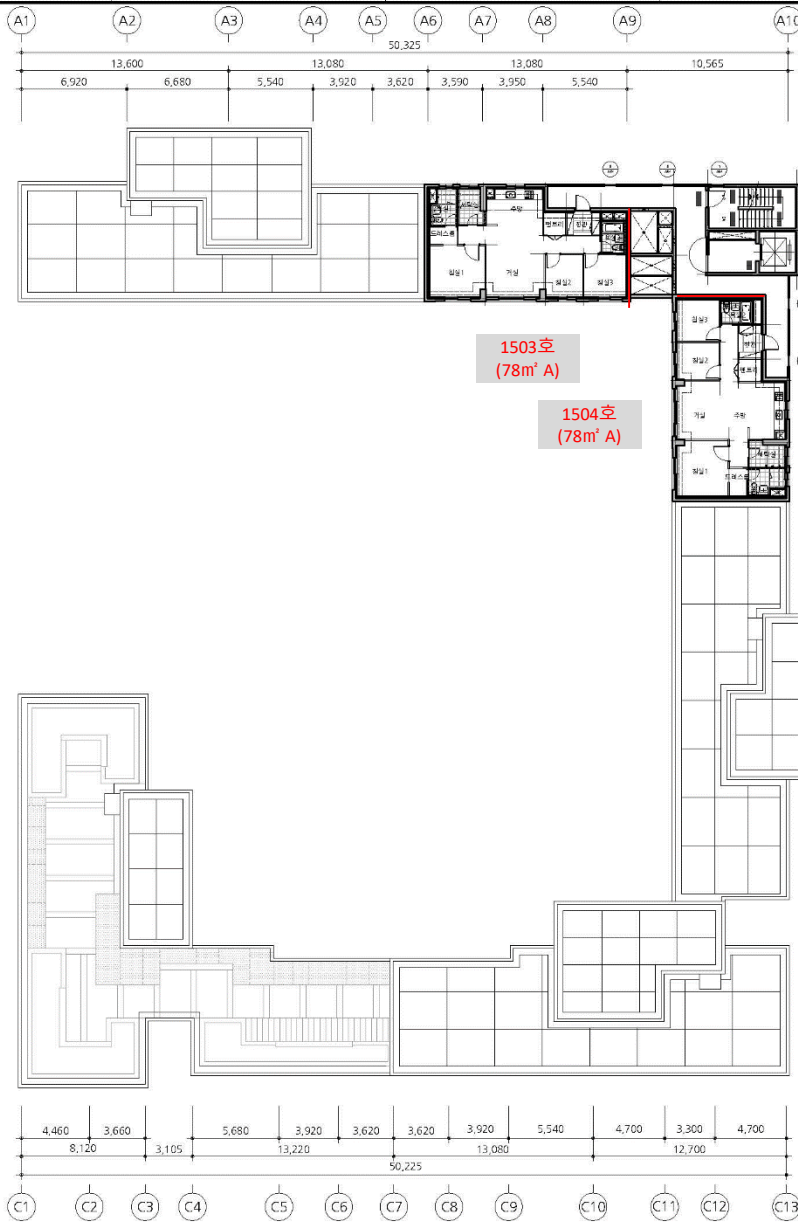

101동 지상15층 평면도

NOTE

KEY PLAN

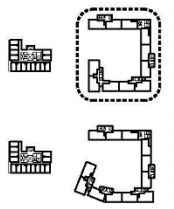

△	20	20	26
△	20	20	26
△	20	20	26

수용번호	작업자	검토자	승인자

**HAEAHN**  
ARCHITECTURE

**da GROUP**  
DAEJONG ENGINEERING & ARCHITECTURE

**illo**  
ILLO ENGINEERING & ARCHITECTURE



프로젝트명  
태릉신도시 특별계획구역 M2-1동 지하  
서울대학교 서울캠퍼스 교직원숙소 신축공사

도면명  
101동 지상15층 평면도

축척  
A1: 1/150 | A3: 1/300

PI CODE	작성	검토	승인
17081	윤석교	김민석	오현석
도면 번호	2018	2018	2018

A41-115

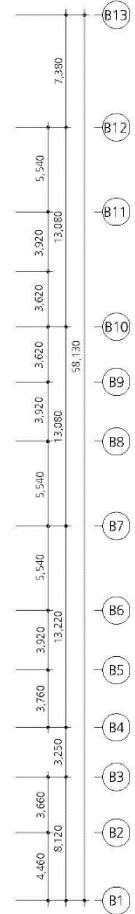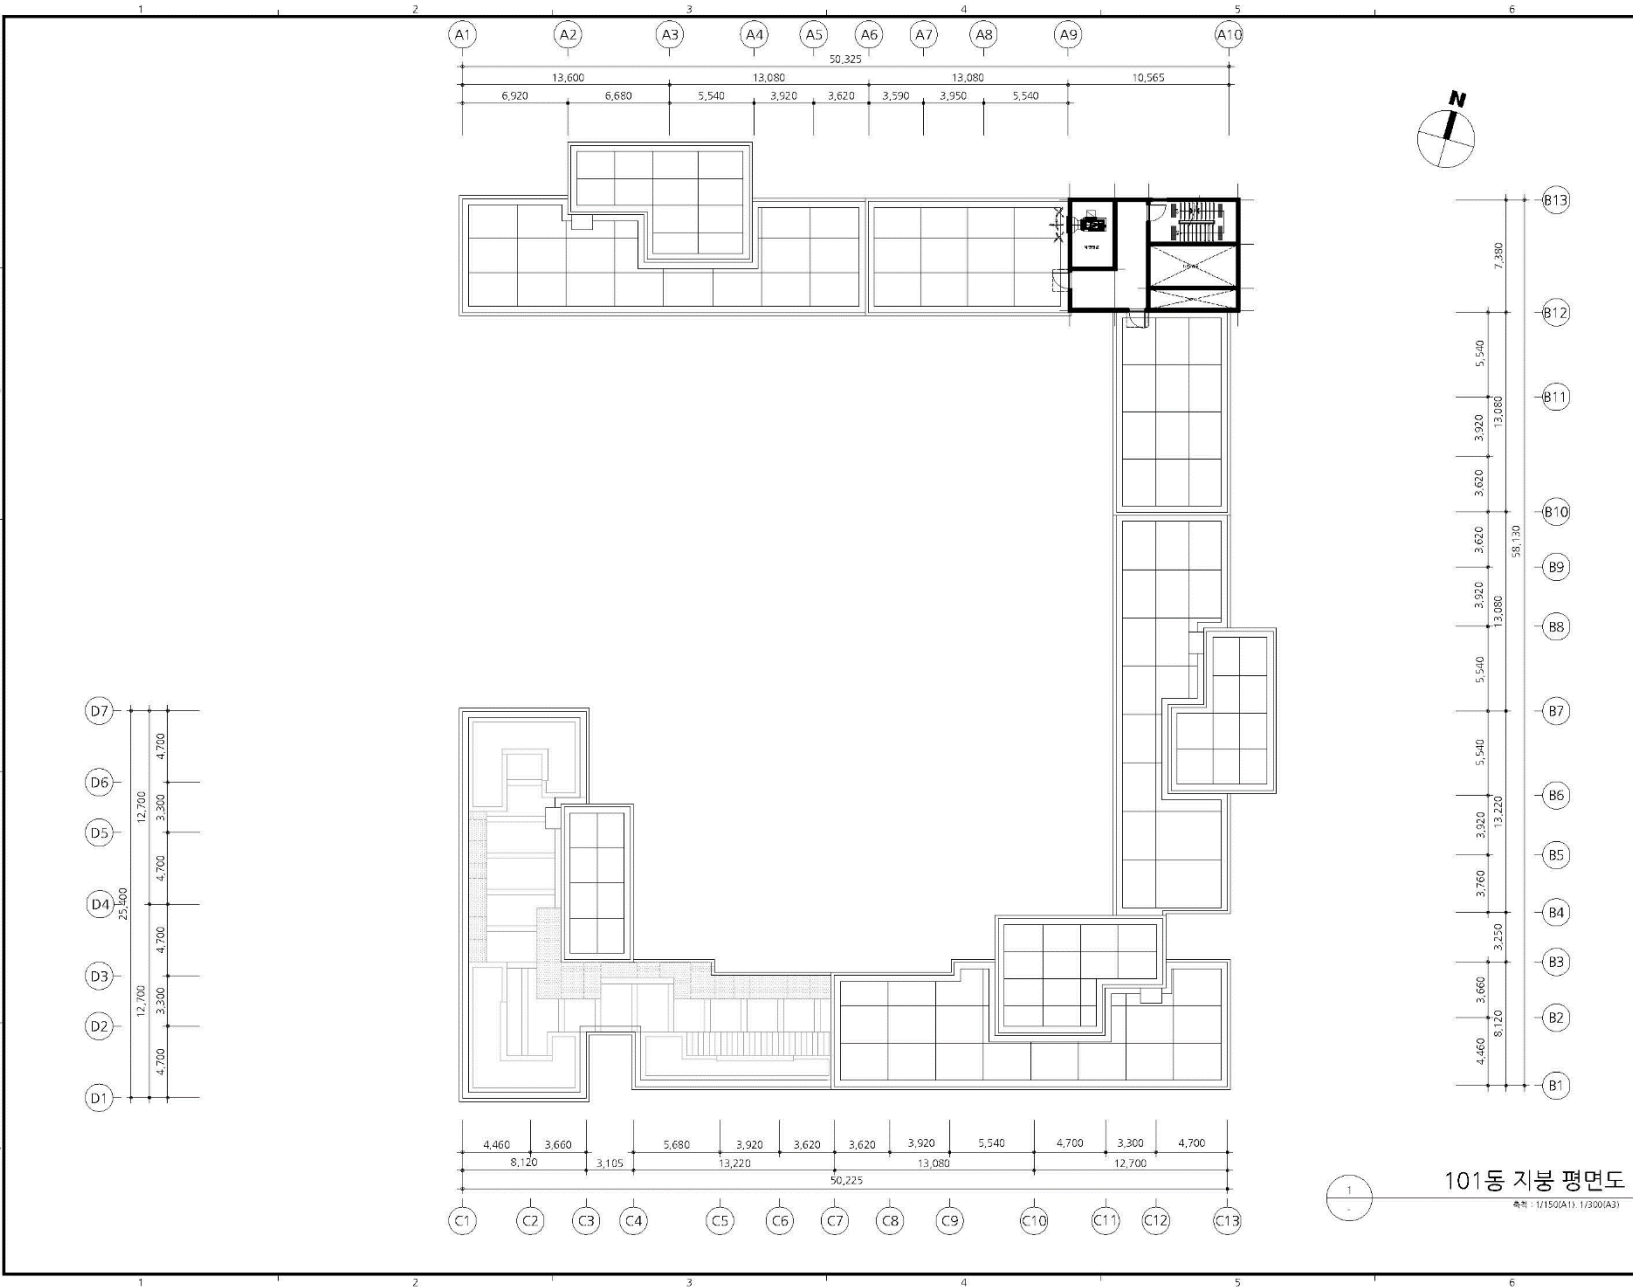


**101동 지붕 평면도**

축척: 1/150(A1), 1/300(A3)

NOTE

KEY PLAN

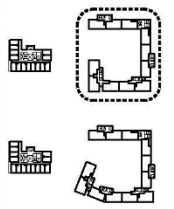

△			
△	20	20	20
△	20	20	20
△	20	20	20

수용번호	작성일자	검토일자	승인일자

**HAEAHN ARCHITECTURE**

**da GROUP**

**illo**

연면적

프로젝트명: **태릉신도시 특별계획구역 M2-1동지내 서울대학교 서울캠퍼스 교직원숙소 신축공사**


도면명: **101동 지붕 평면도**

축척: A1: 1/150 | A3: 1/300

PI CODE	작성	검토	승인
17081	윤석교	김민석	오현석
도면 번호	2018	2018	2018

A41-116

# 102동1층

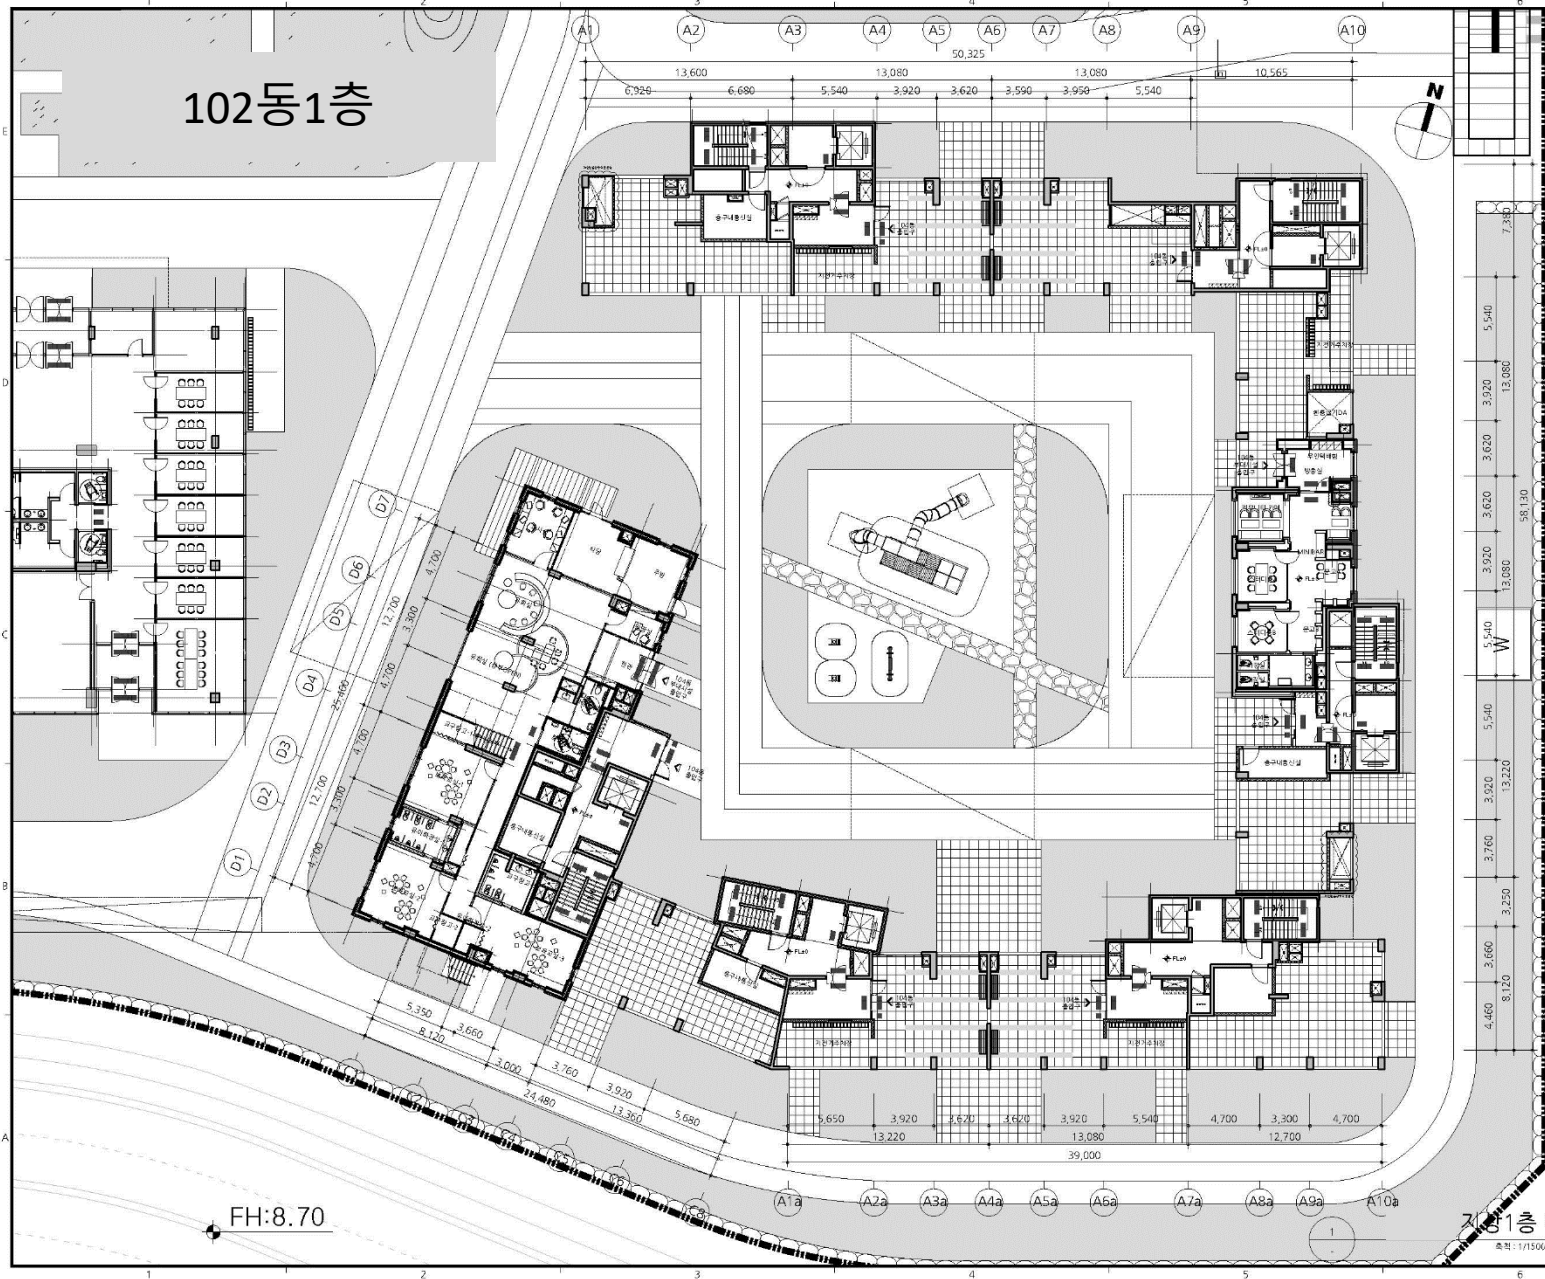


FH: 8.70

기상1층 평면도

축척: 1/150(A1), 1/300(A3)

NOTE

KEY PLAN

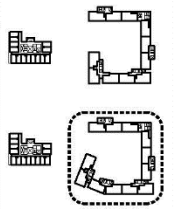

△	20	20	20
△	20	20	20
△	20	20	20

수용번호  
작업자  
작성일자  
승인자  
승인일자

**HAEAHN**  
ARCHITECTURE

서울특별시 강남구 테헤란로 210-111  
T. 3438 8100 F. 3438 8101 www.haeahn.com

**da GROUP**  
대한건설산업연구원

**illo**  
ILLO GROUP

연필번호

프로젝트명  
태릉신도시 특활개발구역 M2-1블록내  
서울대학교 서울캠퍼스 교직원숙소 신축공사


도면명  
104동 지상1층 평면도

작곡  
A1: 1/150 | A3: 1/300

키코드	작성	검토	승인
17081	윤석교	김민석	오정석
도면번호	2018	2018	2018


A41-401

# 102동 2층

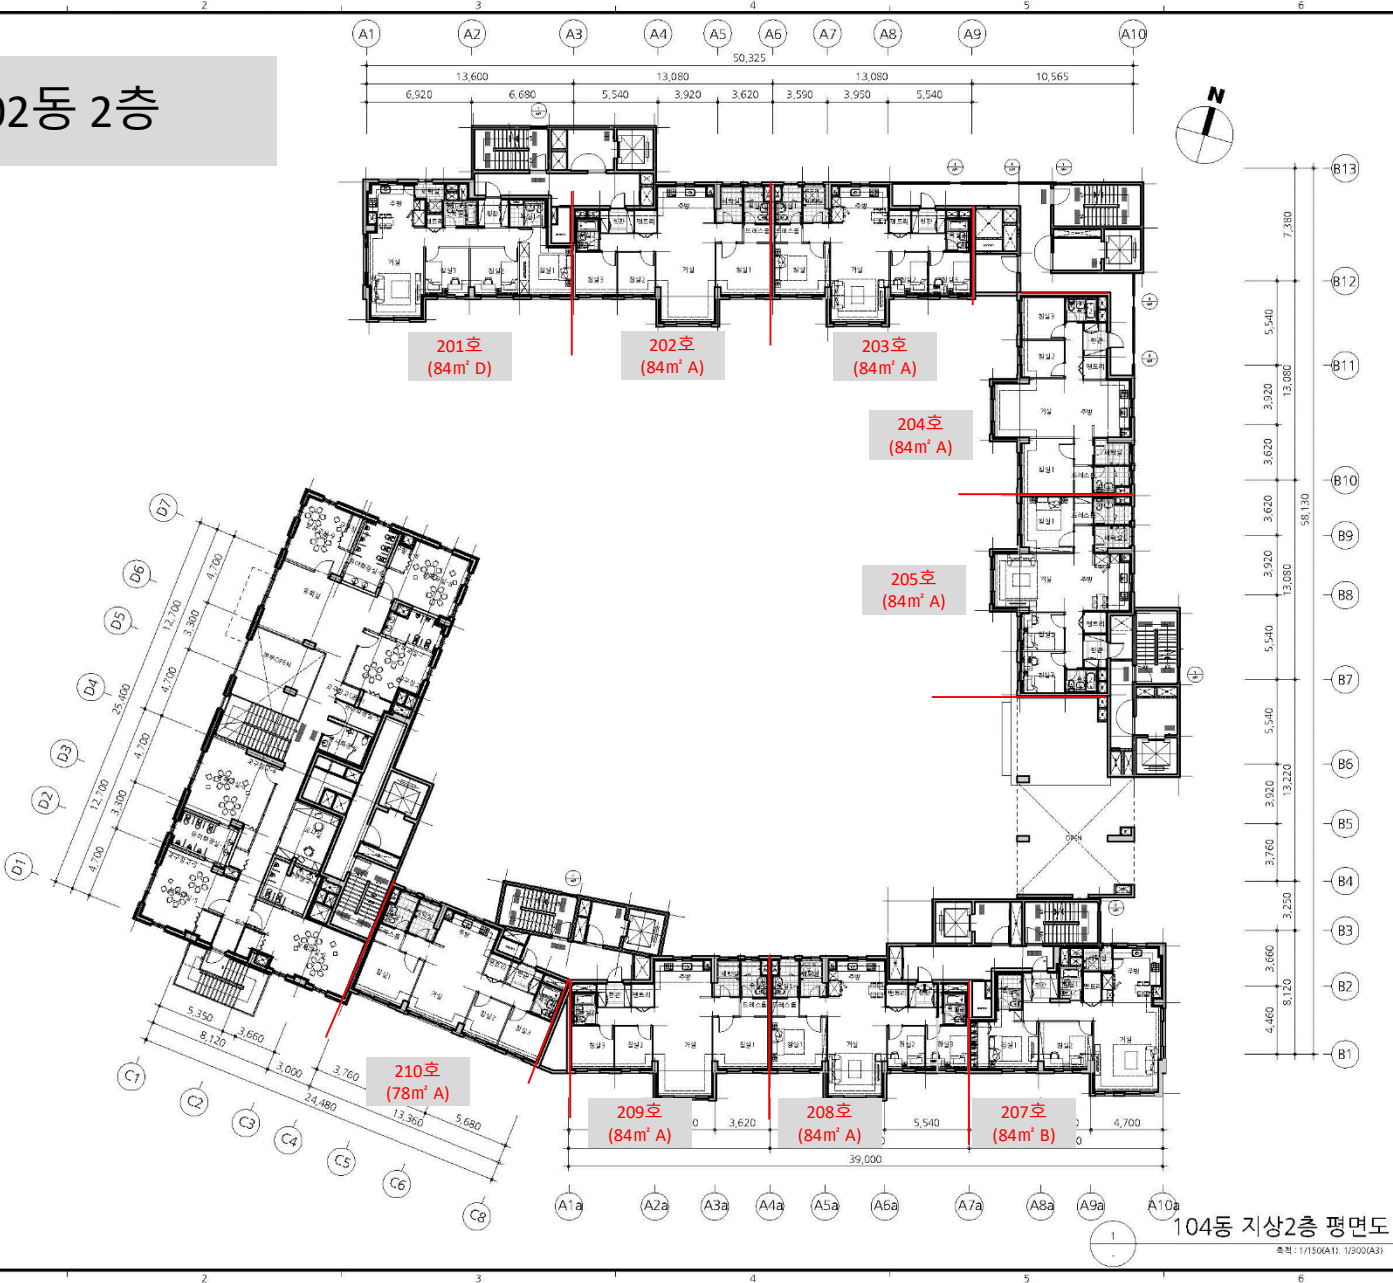

NOTE

KEY PLAN

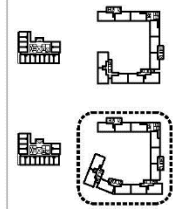

△	20	20	20
△	20	20	20
△	20	20	20

수령번호  
작성기: 김민석 | 검토기: 김민석 | 승인기: 오정석  
작성일자: 2018.08.16 | 검토일자: 2018.08.16 | 승인일자: 2018.08.16

**HAEAHN ARCHITECTURE**  
 서울특별시 강남구 테헤란로 119-111 11층 1100호 F. 3452 0100 www.haeahn.com

**da GROUP**  
 (주)다에이치그룹 | 02-550-0100

**illo**  
 ILLO GROUP / P&A

연면적: 104동 지상2층 평면도  
 프로젝트명: 태릉신도시 특활개발구역 M2-1블록내 서울대학교 서울캠퍼스 교직원숙소 신축공사

도면명: 104동 지상2층 평면도  
 축척: A1: 1/150 | A3: 1/300




PI CODE	작성	검토	승인
17081	윤석교	김민석	오정석

도면 번호: 2018.08.16 | 2018.08.16 | 2018.08.16  
**A41-402**

104동 지상2층 평면도


축척: 1/150(A1), 1/300(A3)

# 102동 3층

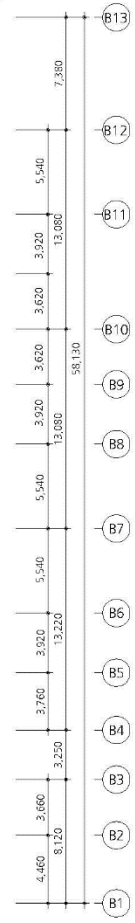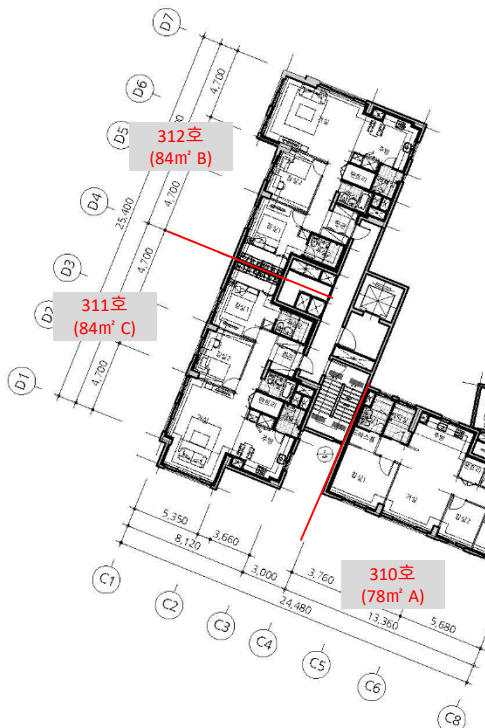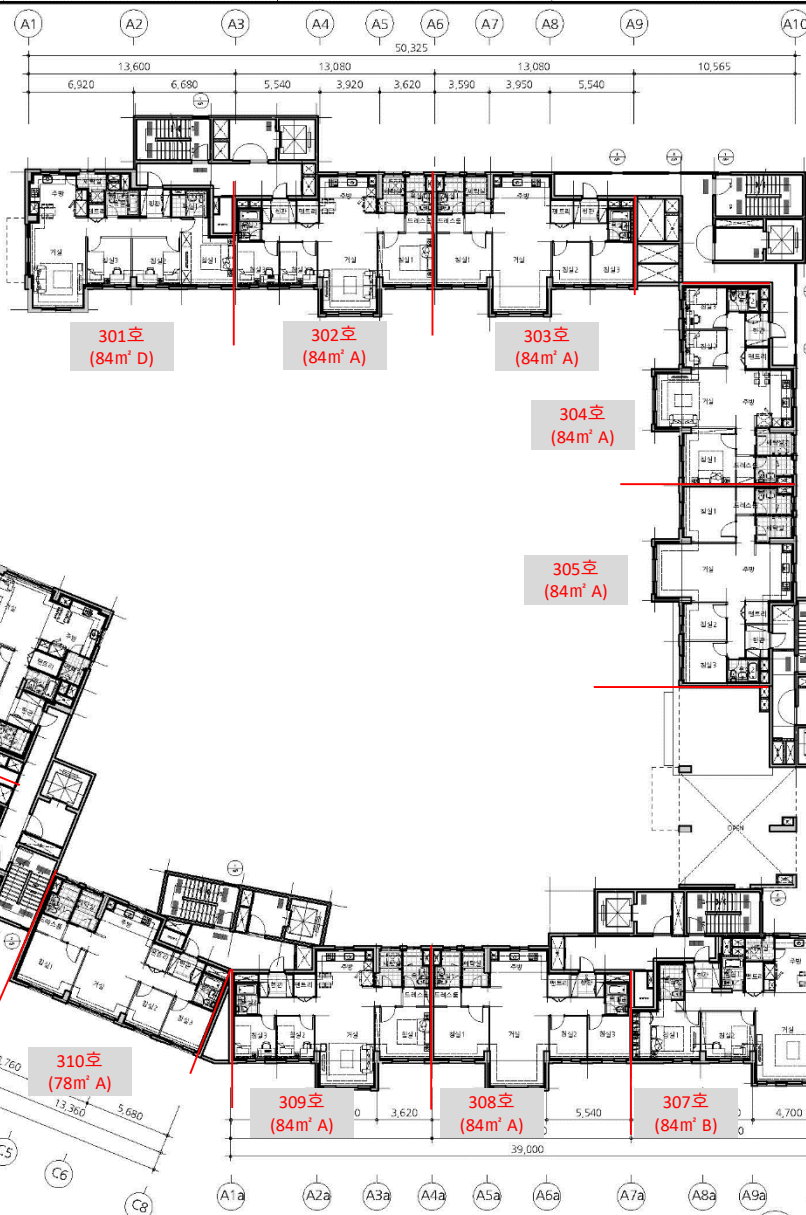

NOTE

KEY PLAN

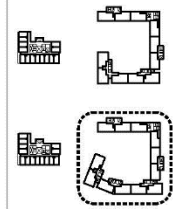

△	20	20	20
△	20	20	20
△	20	20	20

수용번호	작성 일자	검토 일자	승인 일자
	작성일자	검토일자	승인일자

**HAEAHN**  
ARCHITECTURE

서울특별시 강남구 테헤란로 119-1111  
T. 3458 8100 F. 3458 8101 www.haeahn.com

**da GROUP**  
DAEJONG ENGINEERING & ARCHITECTURE

**illo**  
ILLO ENGINEERING & ARCHITECTURE

연필 분야

프로젝트명: 태릉신도시 특활개발구역 M2-1블록내 서울대학교 사립캠퍼스 교직원숙소 신축공사

도면명: 104동 지상3층 평면도

축척: A1: 1/150 | A3: 1/300

PI CODE	작성	검토	승인
17081	윤석교	김민석	오정석

도면 번호	2016	2016	2016
-------	------	------	------

A41-403

104동 지상3층 평면도

축척: 1/150(A1), 1/300(A3)

# 102동 4층




104동 지상4층 평면도

축척: 1/150(A1), 1/300(A3)

NOTE

KEY PLAN

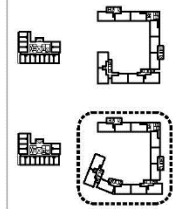

△	20	20	20
△	20	20	20
△	20	20	20

수령번호	작성 일자	검토 일자	승인 일자
	작성일자	검토일자	승인일자

**HAEAHN**  
ARCHITECTURE

서울특별시 강남구 테헤란로 119-1111  
1-389 Room F-345E 0100 www.haeahn.com

**da GROUP**  
대한건설산업연구원

**illo**  
ILLO GROUP

연필 분야

프로젝트명: 태릉신도시 특활개발구역 M2-1블록내 서울대학교 서울캠퍼스 교직원숙소 신축공사

도면명: 104동 지상4층 평면도

축척: A1: 1/150 | A3: 1/300

PI CODE	작성	검토	승인
17081	윤석교	김민석	오정석

도면 번호	2016	2016	2016
-------	------	------	------

A41-404




# 102동 5층



NOTE

KEY PLAN

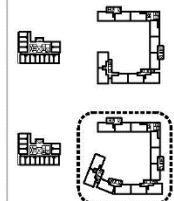

△	20	20	20
△	20	20	20
△	20	20	20

수용번호	작업 일자	발주처	승인 일자

**HAEAHN**  
ARCHITECTURE

주요업무: 건축, 인테리어, 조경, 도시계획, 환경영향평가, 조경설계, 조경시공

사무소: 서울특별시 강남구 테헤란로 119-111 11층 1100호 F. 3452 010-3452-1100 www.haeahn.com

**da GROUP**  
DAEJONG DEVELOPMENT & CONSTRUCTION

**illo**  
ILLO CONSTRUCTION

연면적: 81,120㎡

프로젝트명: 태릉신도시 특활개발구역 M2-1블록내 서울대학교 서울캠퍼스 교직원숙소 신축공사

도면명: 104동 지상5층 평면도

축척: A1: 1/150 | A3: 1/300

PI CODE	작성	검토	승인
17081	윤석교	김민석	오정석



도면 번호	2018	2018	2018
-------	------	------	------

A41-405

104동 지상5층 평면도

축척: 1/150(A1), 1/300(A3)

# 102동 6층

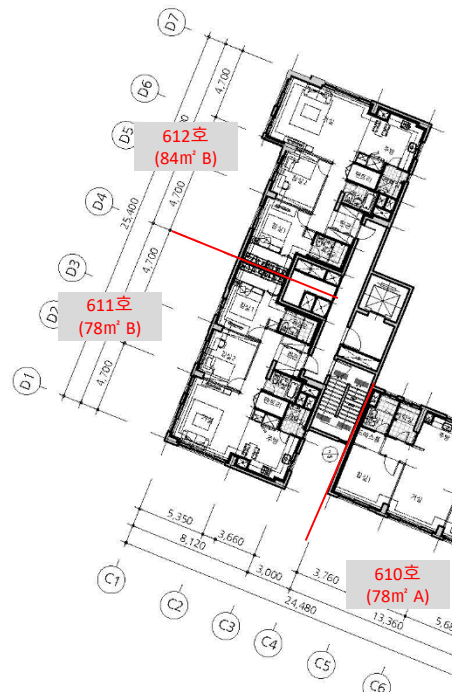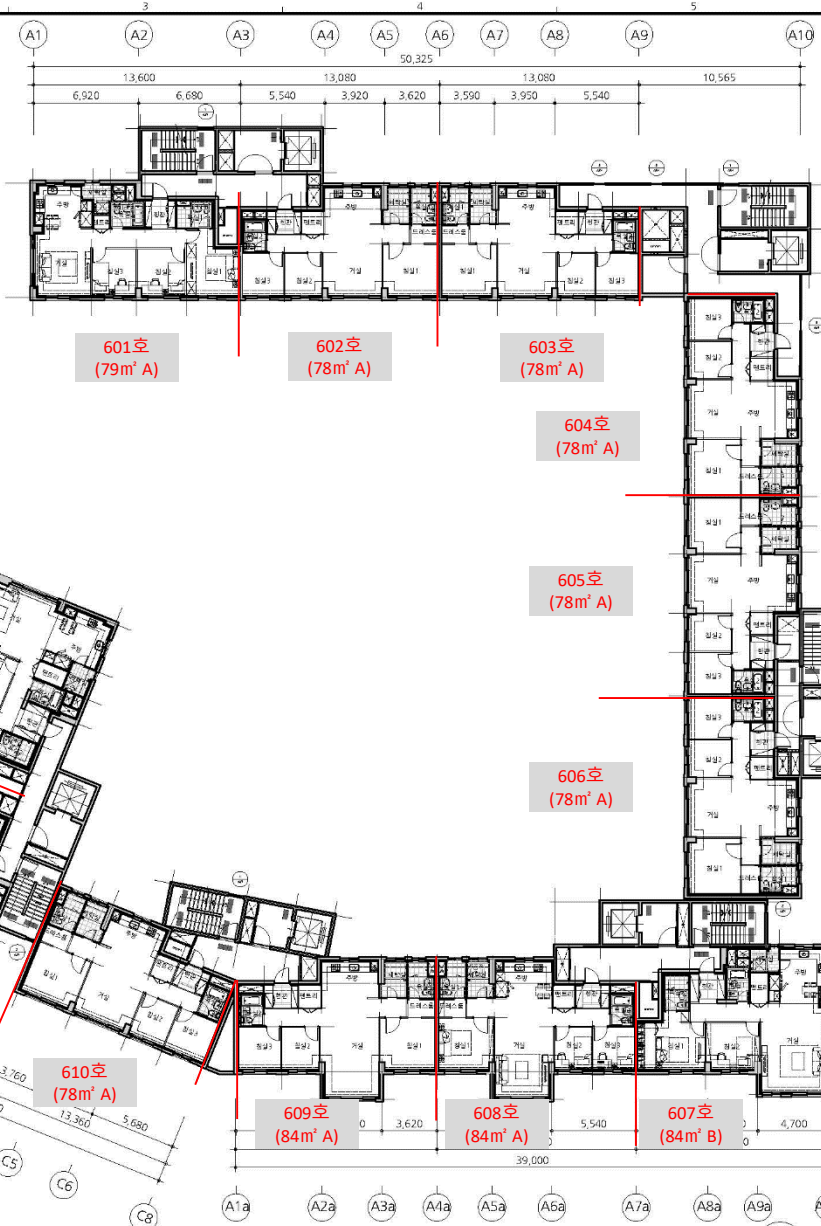


104동 지상6층 평면도

축척: 1/150(A1), 1/300(A3)

NOTE

KEY PLAN

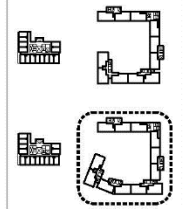

△	20	20	20
△	20	20	20
△	20	20	20

수령번호	작성 일자	검토 일자	승인 일자
	작성일자	검토일자	승인일자

**HAEAHN**  
ARCHITECTURE

서울특별시 강남구 테헤란로 119-1111  
1-3898 1000 F.3452 0100 www.haeahn.com

**da GROUP**  
대한민국 최고의 건축 컨설팅 기업

**illo**  
ILLO GROUP

연면적

프로젝트명  
태릉신도시 특활개발구역 M2-1블록내  
서울대학교 서울캠퍼스 교직원숙소 신축공사

도면명  
104동 지상6층 평면도


축척  
A1: 1/150 | A3: 1/300

PI CODE	작성	검토	승인
17081	윤석교	김민석	오정석

도면 번호	2016	2016	2016
-------	------	------	------

A41-406


# 102동 7층

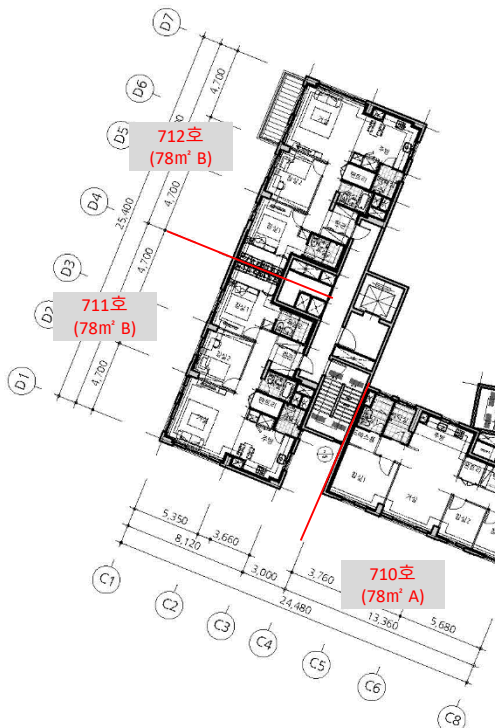

104동 지상7층 평면도

NOTE

KEY PLAN

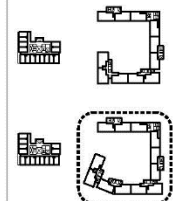

△	20	20	20
△	20	20	20
△	20	20	20

수용번호	작업자	검토자	승인자

**HAEAHN**  
ARCHITECTURE

서울특별시 강남구 테헤란로 119-1111  
1-389 (FLOOR 3) 3552-8100 www.haeahn.com

**da GROUP**  
대한민국 최고의 건축 컨설팅 기업

**illo**  
ILLO GROUP

연필 분야

프로젝트명: 태릉신도시 특활개발구역 M2-1블록내 서울대학교 서울캠퍼스 교직원숙소 신축공사

도면명: 104동 지상7층 평면도

축척: A1: 1/150 | A3: 1/300

PI CODE	작성	검토	승인
17081	윤석교	김민석	오정석

도면 번호	2016	2016	2016
-------	------	------	------

A41-407


축척: 1/150(A1), 1/300(A3)

# 102동 8층



NOTE

KEY PLAN

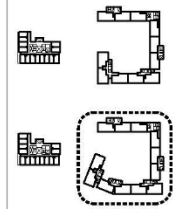

△	20	20	20
△	20	20	20
△	20	20	20

수용번호  
작성 일자  
작성 일자  
승인 일자  
작성 일자

**HAEAHN**  
ARCHITECTURE  
서울특별시 강남구 테헤란로 211-1111 1111호  
T. 82-2-552-8100 F. 82-2-552-8101 www.haeahn.com

**da GROUP**  
대한건설그룹(주) 건설사업부

**illo**  
ILLO CONSTRUCTION GROUP

연번 분야

프로젝트명  
태릉신도시 특활개발지구역 M2-1블록내  
서울대학교 서울캠퍼스 교직원숙소 신축공사

도면명  
104동 지상8층 평면도

축척  
A1: 1/150 | A3: 1/300



PI CODE	작성	검核	승인
17081	윤석교	김민석	오정석

도면 번호  
2018. 02/16 2018.  
A41-408

104동 지상8층 평면도

축척: 1/150(A1), 1/300(A3)

# 102동 9층

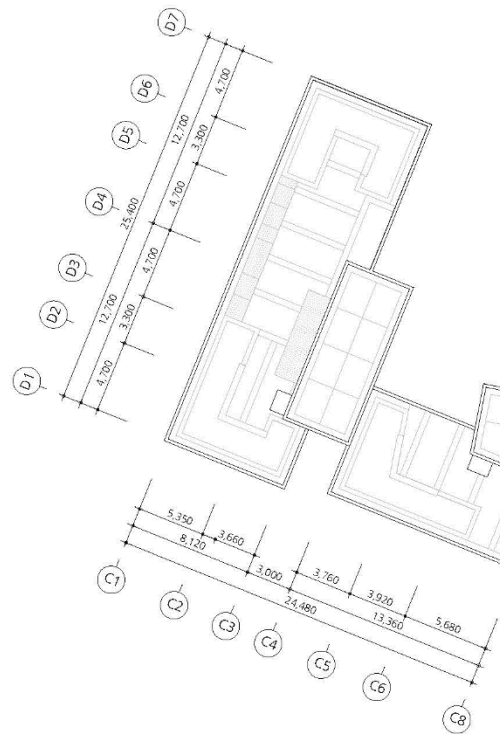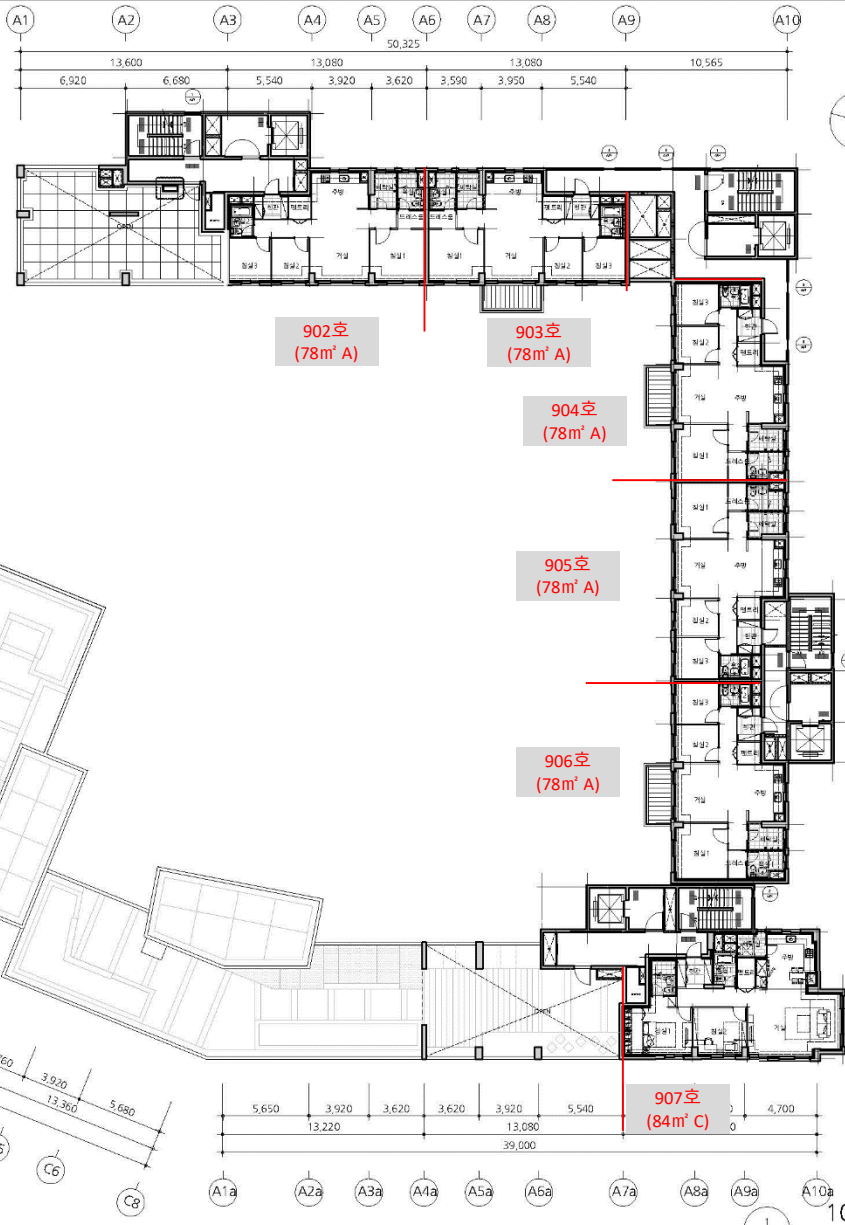


104동 지상9층 평면도

축척: 1/1150(A1), 1/200(A3)

NOTE

KEY PLAN

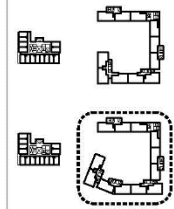

△	20	20	20
△	20	20	20
△	20	20	20

수령번호  
작성 일자  
작성 일자  
승인 일자  
작성 일자

**HAEAHN**  
ARCHITECTURE  
서울특별시 강남구 테헤란로 119-1111  
T. 828 8100 F. 828 8100 www.haeahn.com

**da GROUP**  
대한건설그룹

**illo**  
ILLO GROUP

연필 분야

프로젝트명  
태원신도시 특활개발구역 M2-1블록내  
서울대학교 서울캠퍼스 교직원숙소 신축공사


도면명  
104동 지상9층 평면도

축척  
A1: 1/150 | A3: 1/300

PL CODE	작성	검토	승인
17081	윤석교	김민석	오정석


도면 번호  
2018. 08.16. 2018.  
A41-409

# 102동 10층

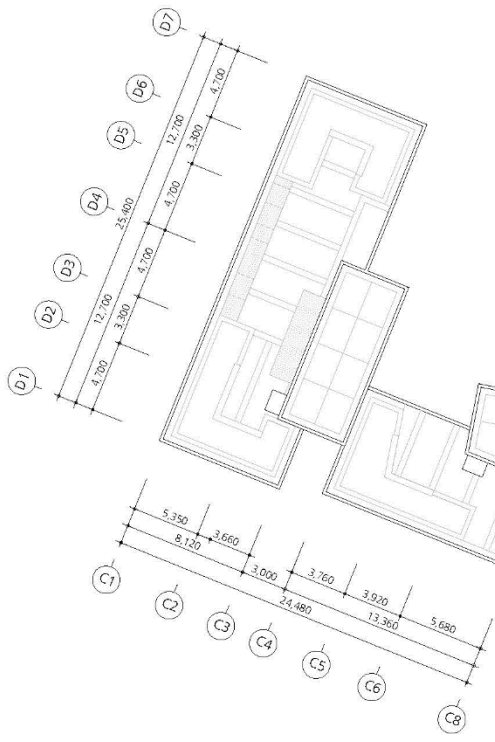

NOTE

KEY PLAN

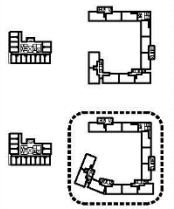

△	20	20	20
△	20	20	20
△	20	20	20

수용번호  
작성 일자  
작성 일자  
승인 일자  
승인 일자

**HAEAHN**  
ARCHITECTURE

**da GROUP**  
DAEJONG

**illo**  
ILLO

연필 분야

프로젝트명  
태릉신도시 특활개발구역 M2-1블록내  
서울대학교 서울캠퍼스 교직원숙소 신축공사

도면명  
104동 지상10층 평면도

축척  
A1: 1/150 | A3: 1/300



PI CODE	작성	검토	승인
17081	윤석교	김민석	오정석

도면 번호  
2018. 02.16. 2018.  
A41-410

104동 지상10층 평면도


축척: 1/150(A1), 1/300(A3)

# 102동 11층

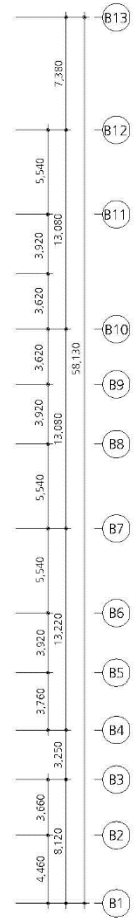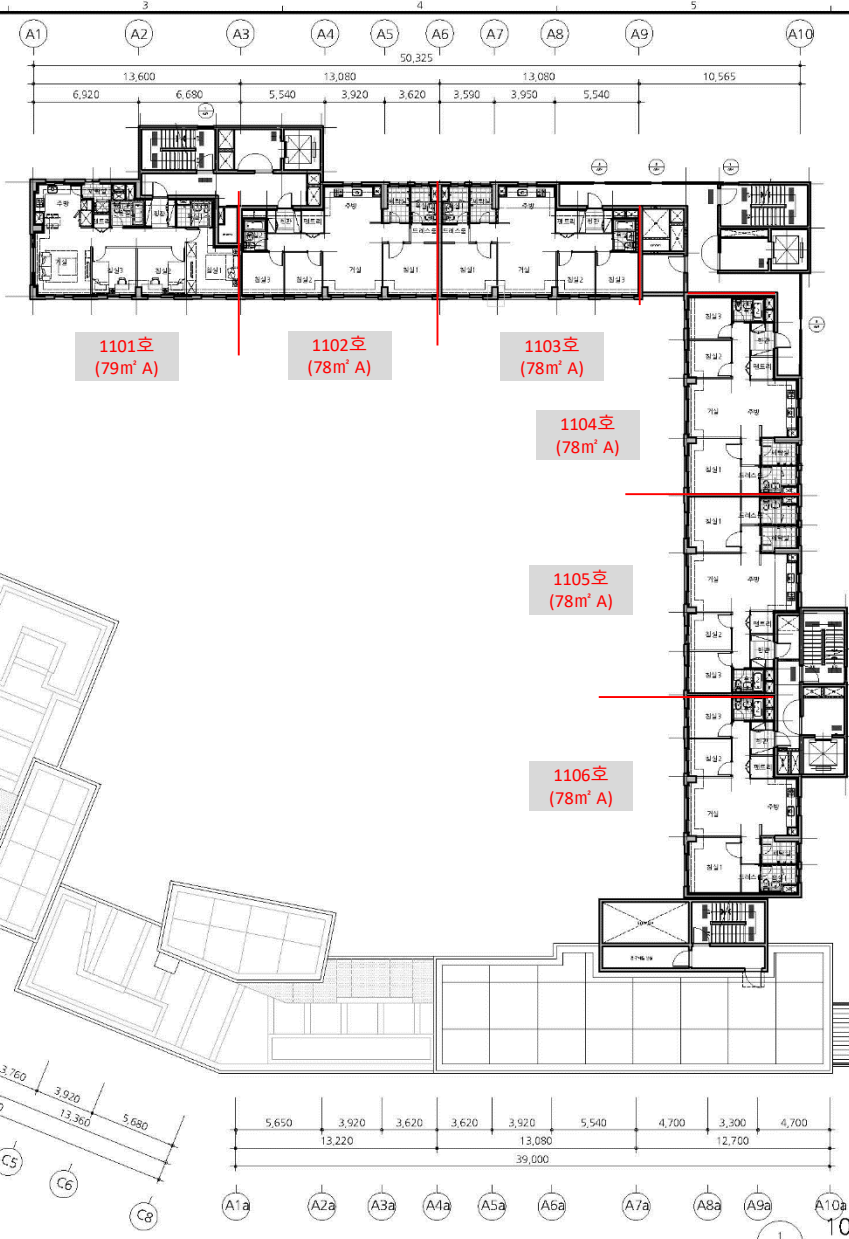

NOTE

KEY PLAN

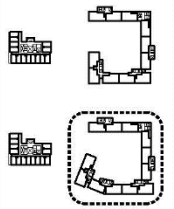

△	20	20	20
△	20	20	20
△	20	20	20

수용내용  
수용번호  
작업자  
작성일자  
검토일자  
승인일자

**HAEAHN**  
ARCHITECTURE

**da GROUP**  
DAEJONG ENGINEERING & ARCHITECTURE

**illo**  
ILLO ENGINEERING & ARCHITECTURE

연분번호

프로젝트명  
태원신도시 특활개발지구역 M2-1블록내  
서울대학교 서울캠퍼스 교직원숙소 신축공사

도면명  
104동 지상11층 평면도

축척  
A1: 1/150 | A3: 1/300





PI CODE	작성	검토	승인
17081	윤석교	김민석	오현석

도면번호  
2016. 08.16 2016. 08.16 2016. 08.16

A41-411

104동 지상11층 평면도  
축척: 1/150(A1), 1/300(A3)


# 102동 12층

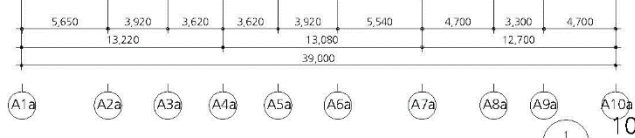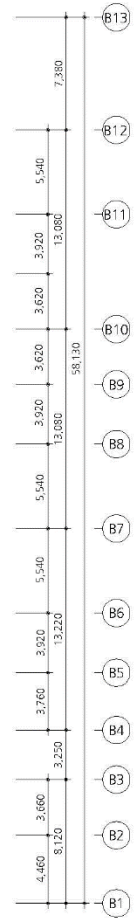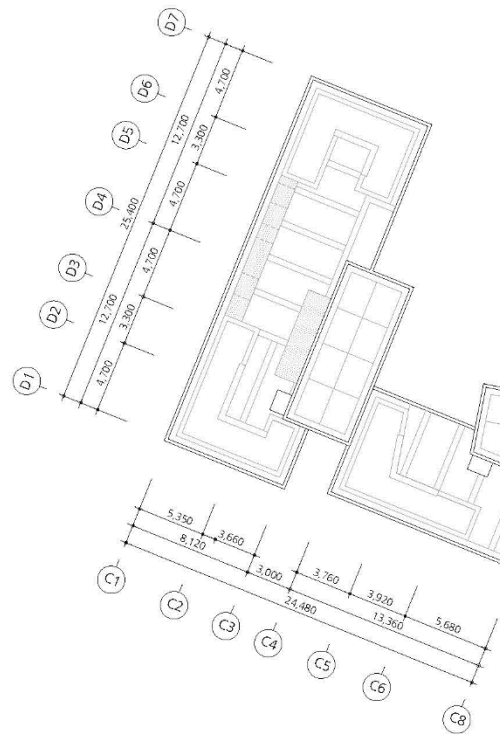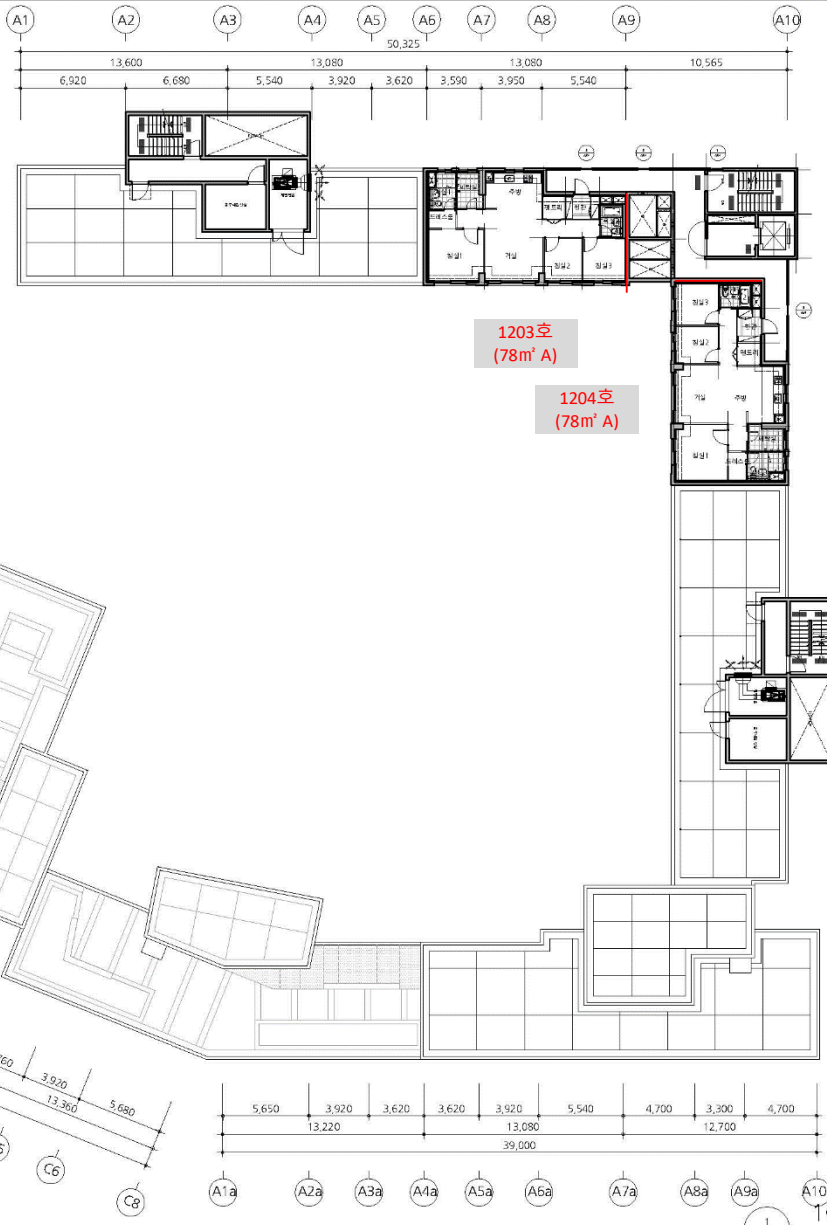

104동 지상12층 평면도  
축척: 1/150(A1), 1/300(A3)

NOTE

KEY PLAN

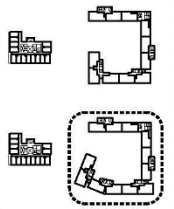

△	20	20	20
△	20	20	20
△	20	20	20

수용번호	작업자	검토자	승인자
	작성일자	검토일자	승인일자

**HAEAHN**  
ARCHITECTURE

서울특별시 강남구 테헤란로 211-1111 1111-1111  
T. 3456 7890 F. 3456 7890 www.haeahn.com

**da GROUP**  
대한건설그룹

**illo**  
ILLO GROUP

연분번호

프로젝트명  
태릉신도시 특활개발구역 M2-1블록내  
서울대학교 서울캠퍼스 교직원숙소 신축공사

도면명  
104동 지상12층 평면도



축척  
A1: 1/150 | A3: 1/300

PI CODE	작성	검토	승인
17081	윤석교	김민석	오현석

도면번호  
2016. 02.16. 2016.  
A41-412






# 102동 13층

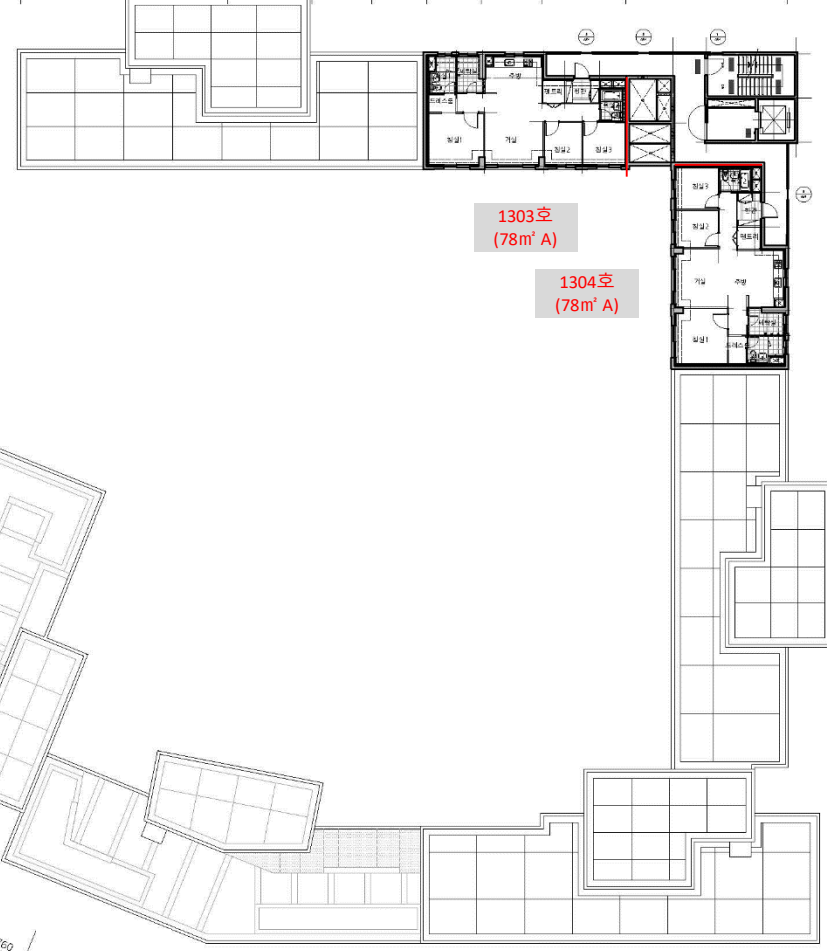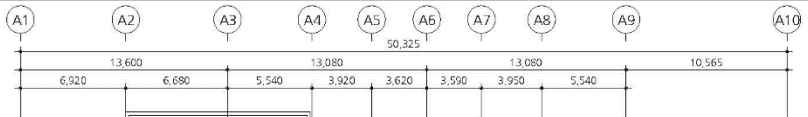


1303호  
(78m<sup>2</sup> A)

1304호  
(78m<sup>2</sup> A)

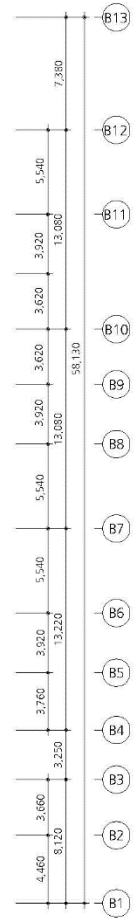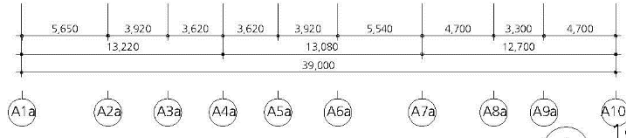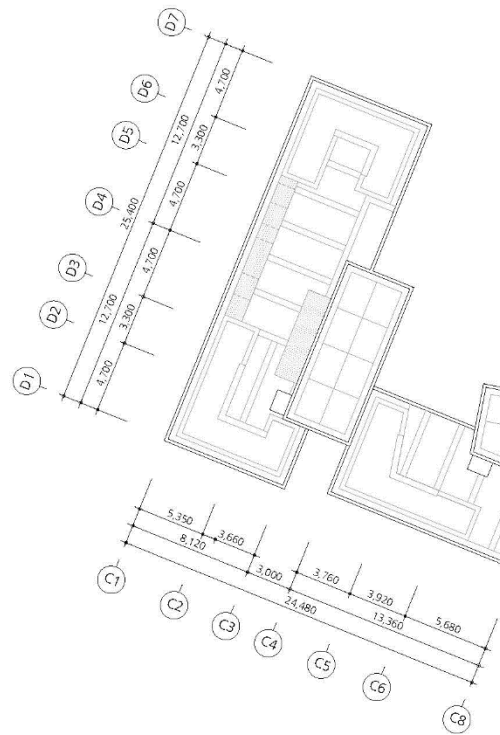

NOTE

KEY PLAN

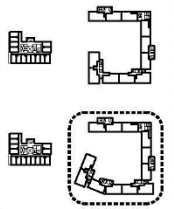

△	20	20	20
△	20	20	20
△	20	20	20

수용번호	작성 일자	검토 일자	승인 일자
	작성일자	검토일자	승인일자

**HAEAHN**  
ARCHITECTURE  
주주회사: (주)하에ahn  
서울특별시 강남구 테헤란로 219-111 11161  
T. 3498 8100 F. 3498 8101 www.haeahn.com

**da GROUP**  
대한민국을 넘어 아시아를 향해 걸어가세요

**illo**  
ILLO GROUP / ILLO

프로젝트명  
태릉신도시 특활개발구역 M2-1블록내  
서울대학교 서울캠퍼스 교직원숙소 신축공사

도면명  
104동 지상13층 평면도

축척  
A1: 1/150 | A3: 1/300


PI CODE	작성	검토	승인
17081	윤석교	김민석	오정석
도면 번호	2016	2016	2016

104동 지상13층 평면도

축척: 1/150(A1), 1/300(A3)


A41-413

# 102동 지붕

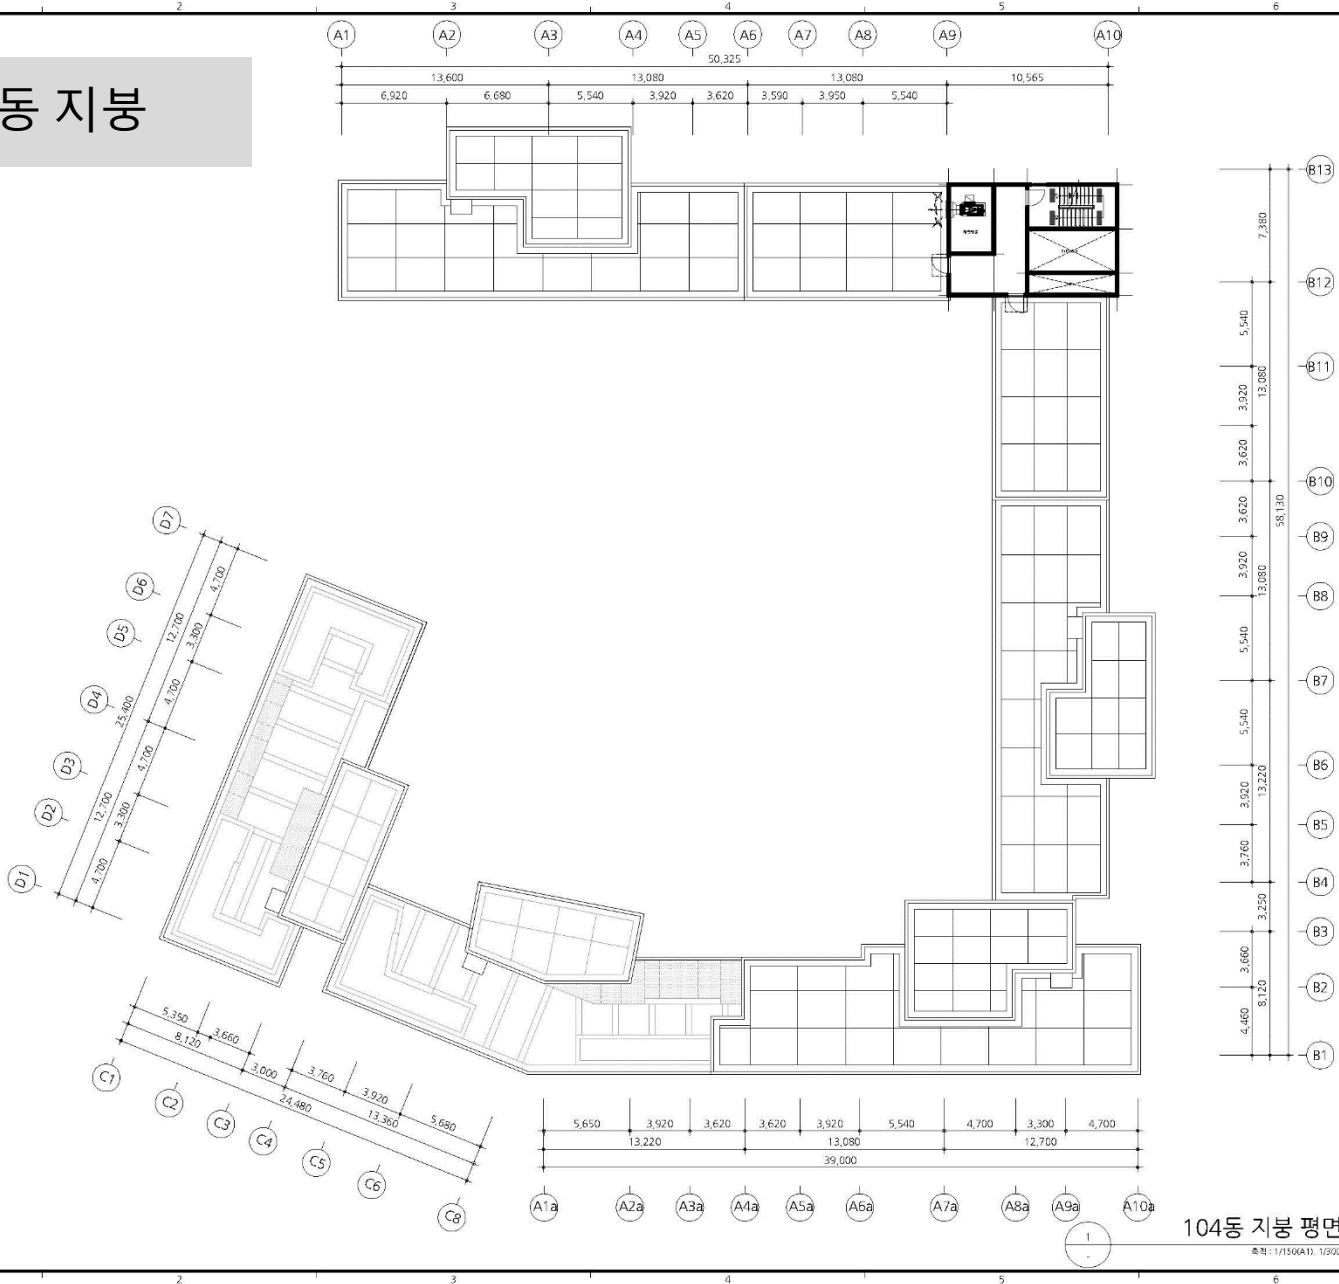

NOTE

KEY PLAN

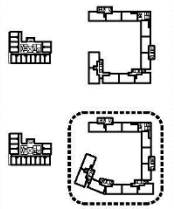

△	20	20	20
△	20	20	20
△	20	20	20

수량	수명	비고
수명내용		
작성기	검토기	승인기
작성일자	검토일자	승인일자

**HAEAHN**  
ARCHITECTURE

서울특별시 강남구 테헤란로 119-111 11층 1101호  
T. 3438 8100 F. 3438 8101 www.haeahn.com

**da** GROUP  
ARCHITECTURE

**illo**  
ARCHITECTURE

연분번호

프로젝트명  
태릉신도시 특강캐리구역 M2-1동 지하  
서울대학교 서울캠퍼스 교직원숙소 신축공사

도면명  
104동 지붕 평면도

축척  
A1: 1/150 | A3: 1/300



FIG CODE	작성	검토	승인
17081	윤석교	김민석	오현석

도면번호	2016	2016	2016
A41-414			

104동 지붕 평면도

축척: 1/150(A1), 1/300(A3)

# 103동 1층

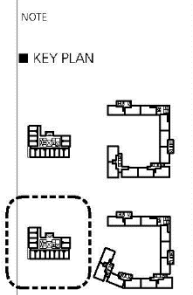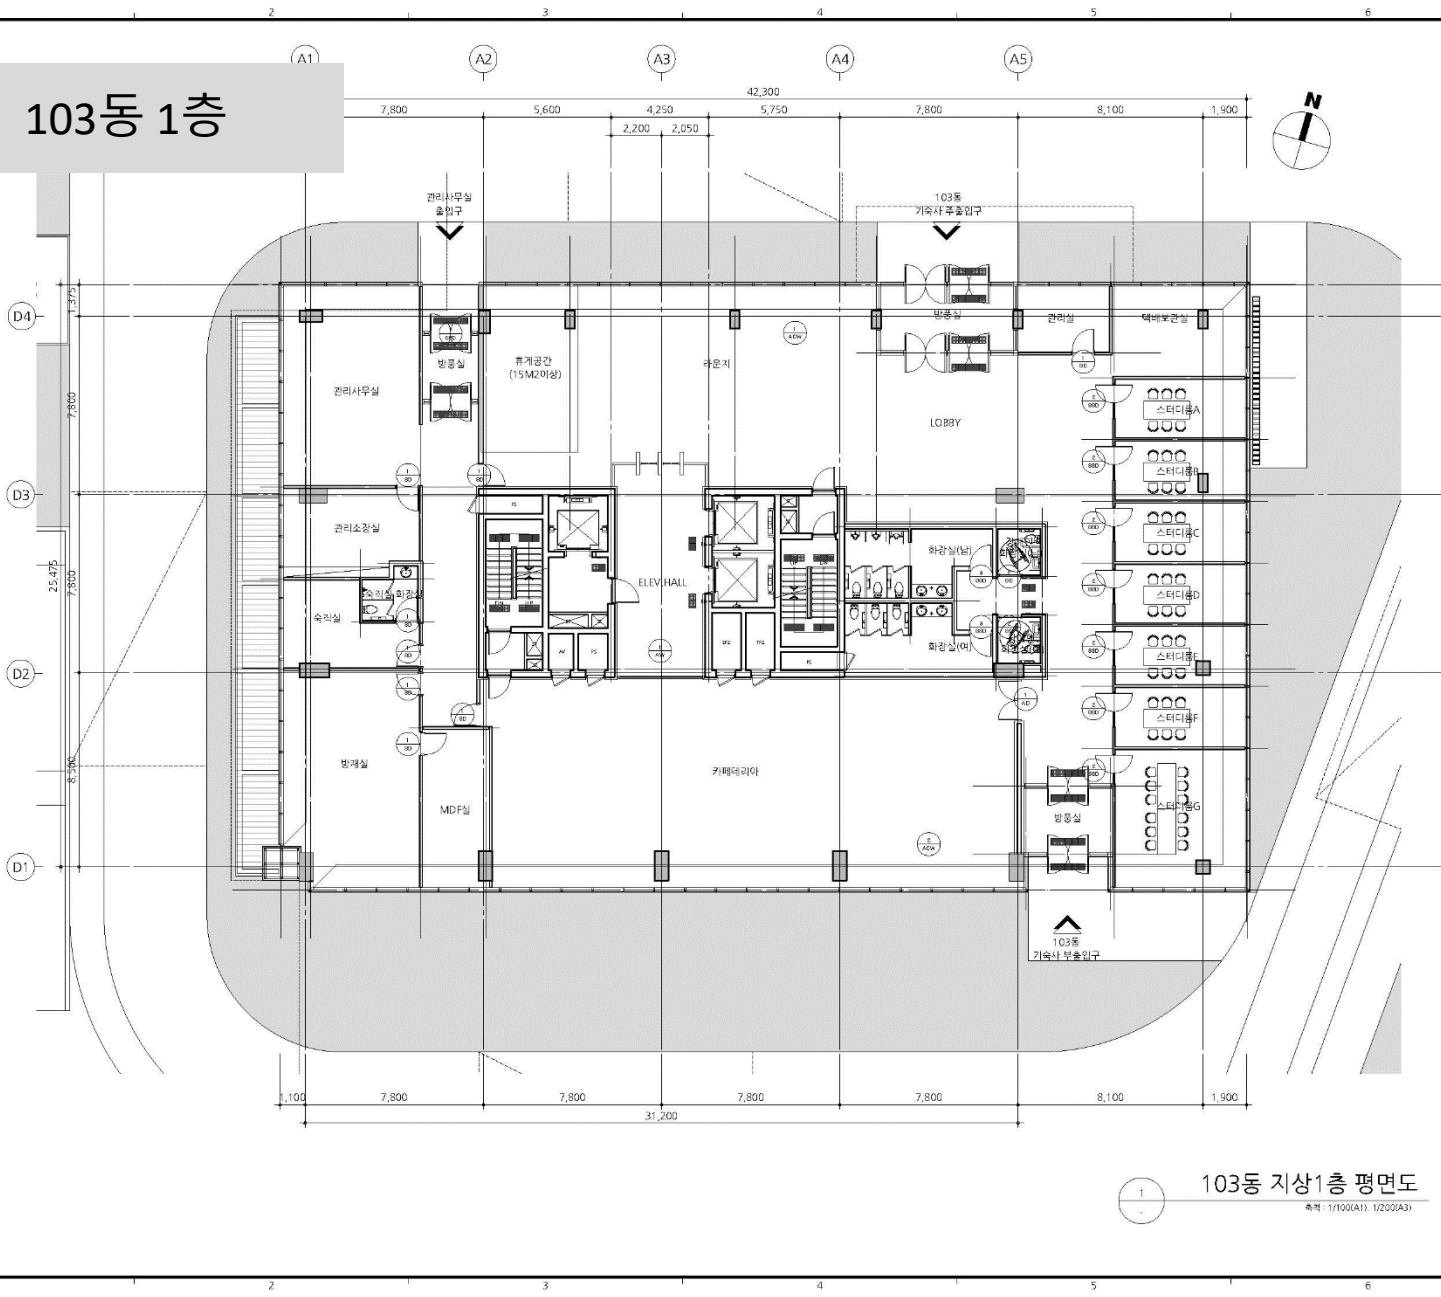

△	20	20	20
△	20	20	20
△	20	20	20

수용번호	작성 일자	작성 일자	승인 일자

**HAEAHN**  
ARCHITECTURE

주요업무: 건축, 내·외부 공간 디자인, 인테리어 디자인  
 서울특별시 강남구 테헤란로 119-111 11층 TEL: 02-3488-8100 FAX: 02-3488-8101 www.haeahn.com

**da GROUP**  
DAILY ARCHITECTURE GROUP

**illo**  
ILLO GROUP / ILLO GROUP

연호 분 야

프로젝트명: 태안신도시 특활개발구역 M2-1울력내 서울대학교 서울캠퍼스 교직원숙소 신축공사

도면명: 103동 지상1층 평면도

속도: A1: 1/100 | A3: 1/200


PI CODE	작성	검토	승인
17081	윤석교	김민석	오정석
도면 번호	2016	2016	2016

A41-301

103동 지상1층 평면도

속도: 1/100(A1) 1/200(A3)

# 103동 2층

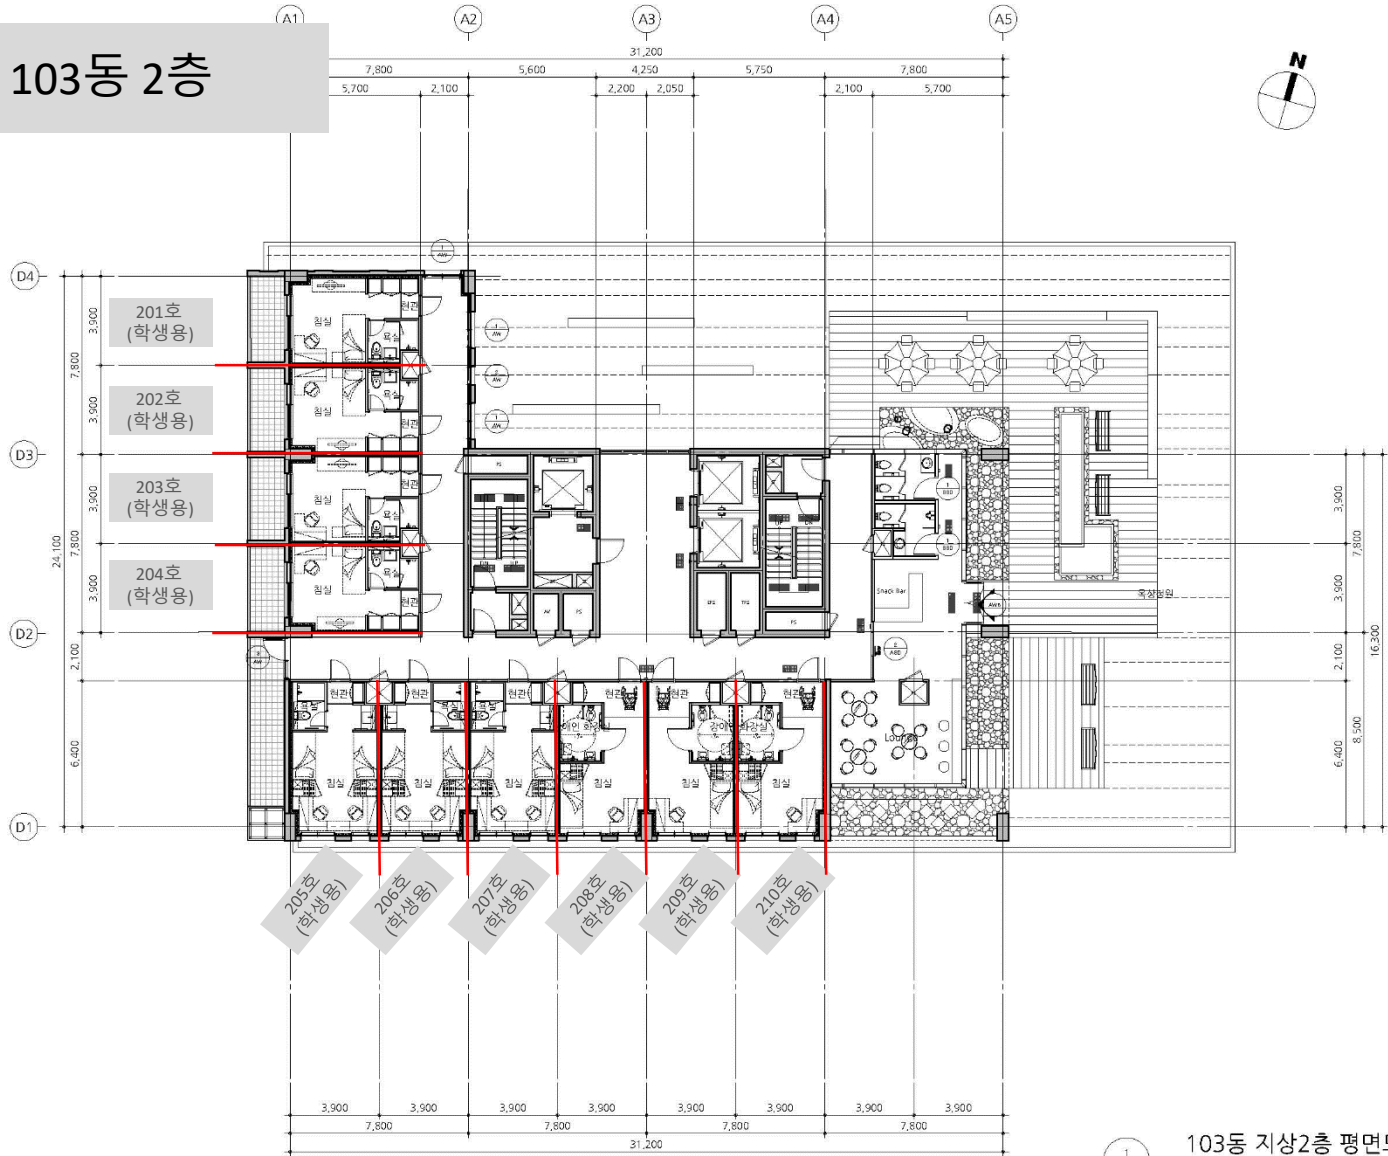


103동 지상2층 평면도

축척: 1/100(A1), 1/200(A3)

NOTE

KEY PLAN

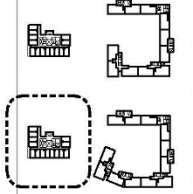

△	20	20	20
△	20	20	20
△	20	20	20

수용번호 학생용  
작성기 김민석 승인기 오현석  
작성일자 2018.02.08

**HAEAHN**  
ARCHITECTURE  
서울특별시 강남구 테헤란로 211-1111 1111호  
T. 382 8100 F. 382 8100 www.haeahn.com

**da GROUP**  
대한건설산업연구원

**illo**  
ILLO/ILLO/ILLO

연호 분야  
프로젝트명  
태릉신도시 특별개발구역 M2-1을릭네  
서울대학교 서울캠퍼스 교직원숙소 신축공사



도면명  
103동 지상2층 평면도

축척  
A1: 1/100 | A3: 1/200

PI CODE	작성	검토	승인
17081	윤석교	김민석	오현석
도면 번호	2018	2018	2018

A41-302

# 103동 3층

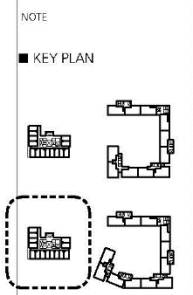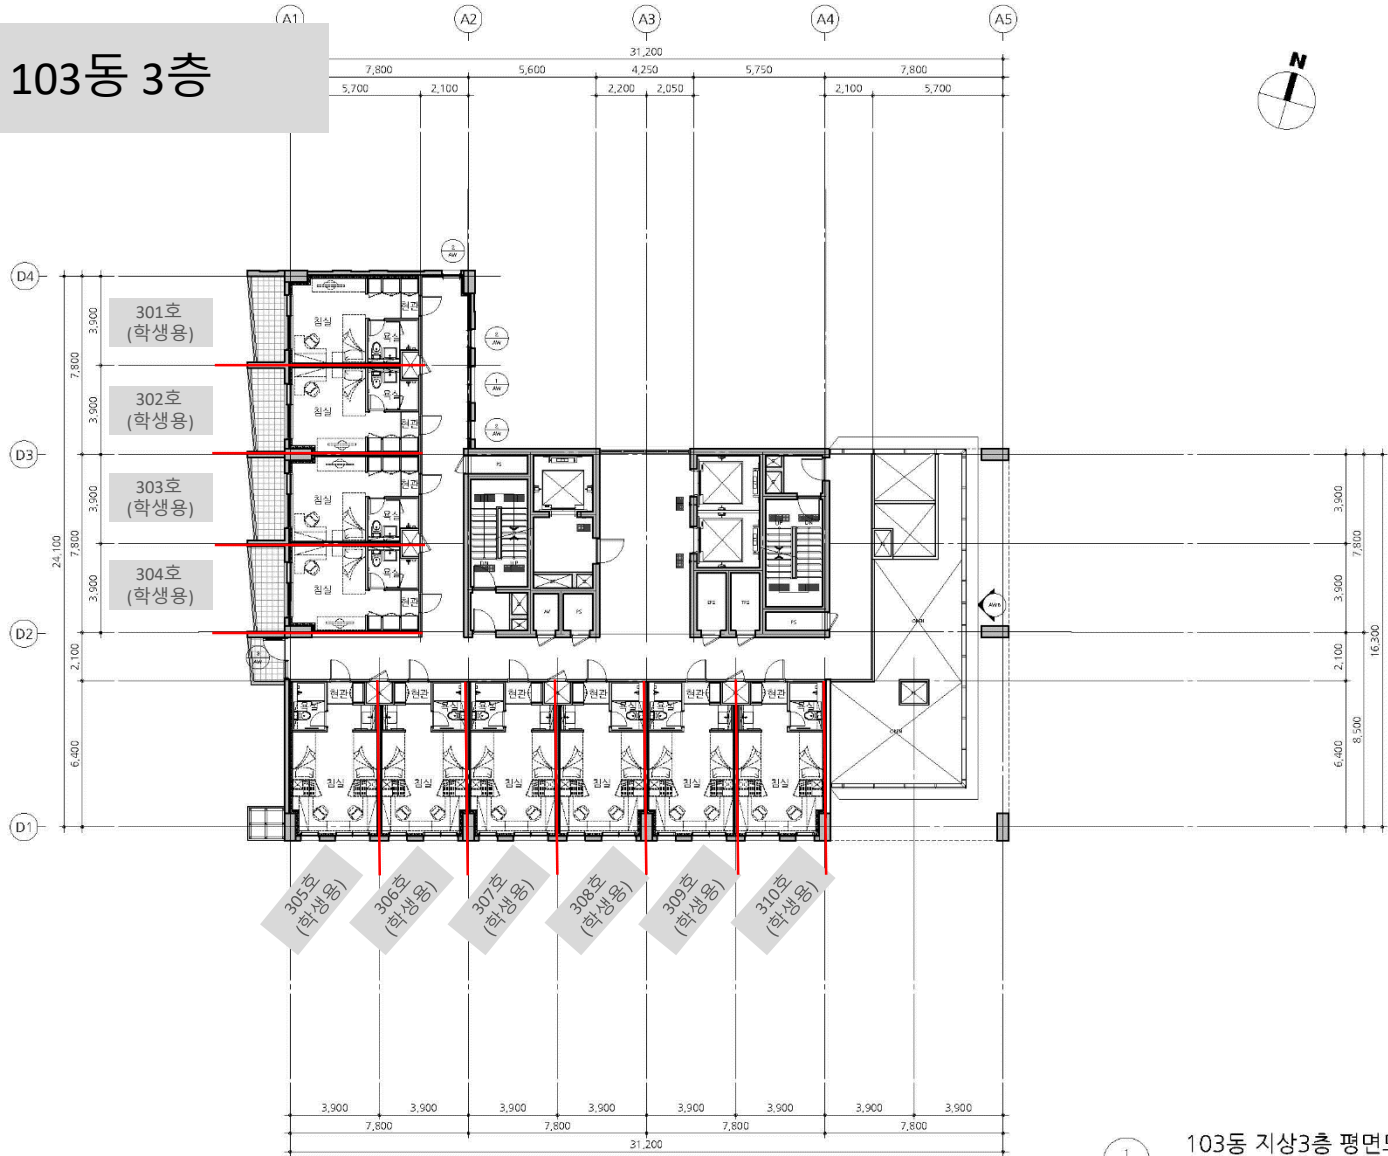

△	20	20	20
△	20	20	20
△	20	20	20

수용번호	작성 일자	작성 일자	승인 일자
	작성 일자	작성 일자	승인 일자

**HAEAHN**  
ARCHITECTURE

주요사업소: 서울특별시 강남구 테헤란로 119-111 11층 TEL: 02-3458-8100 FAX: 02-3458-8101 www.haeahn.com

**da GROUP**  
DAEJONG UNIVERSITY

**illo**  
ILLO GROUP

연호 분야

프로젝트명: 태권신도시 특활개발구역 M2-1울력내 서울대학교 시흥캠퍼스 교직원숙소 신축공사

도면명: 103동 지상3층 평면도

축척: A1: 1/100 | A3: 1/200

PI CODE	작성	검토	승인
17081	윤석교	김민석	오정석
도면 번호	2016	2016	2016

A41-303

103동 지상3층 평면도

축척: 1/100(A1) | 1/200(A3)

# 103동 4층



103동 지상4층 평면도

축척: 1/100(A1) 1/200(A3)

NOTE

KEY PLAN

△	20	20	20
△	20	20	20
△	20	20	20

수용번호: 학생용, 사무실, 회의실, 강의실, 세미나실, 다목적실, 기타

**HAEAHN ARCHITECTURE**

**da GROUP**

**illo**

프로젝트명: 태릉신도시 특활개발구역 M2-1을릭내 서울대학교 서울캠퍼스 교직원숙소 신축공사



도면명: 103동 지상4층 평면도

축척: A1: 1/100 | A3: 1/200

PI CODE	작성	검토	승인
17081	윤석교	김민석	오정석
도면번호	2016	2016	2016

A41-304

# 103동 5층

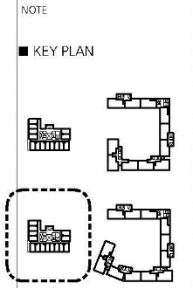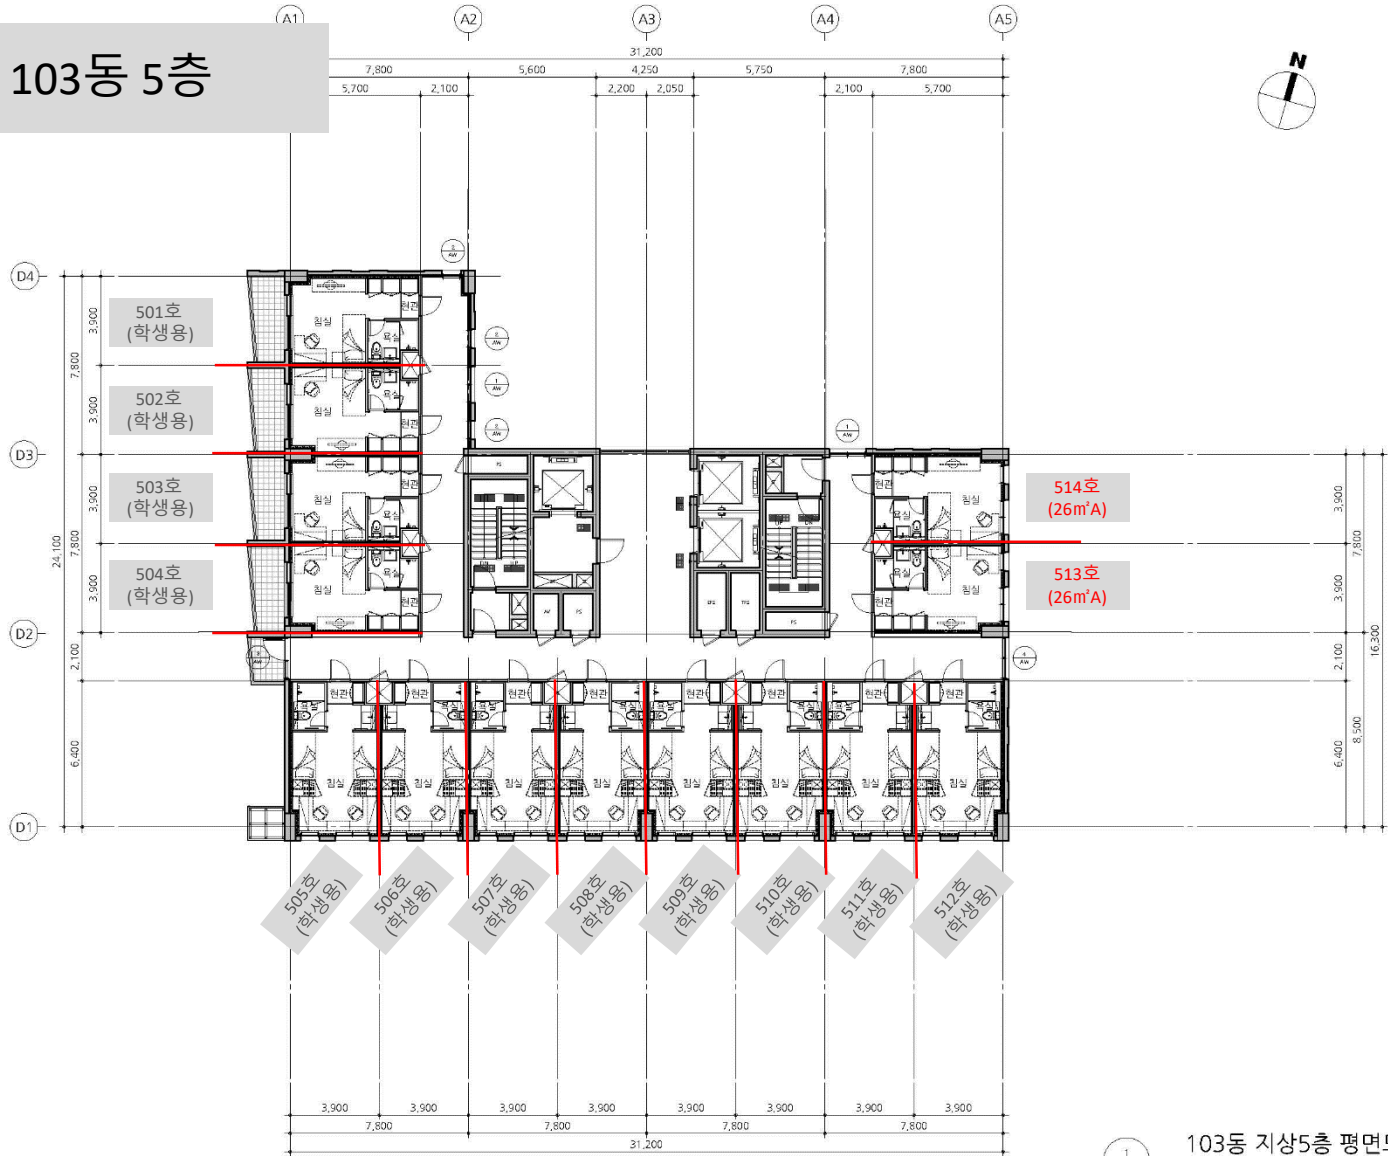

△	20	20	20
△	20	20	20
△	20	20	20

수용번호  
 객실 수: 20, 20, 20  
 화장실 수: 20, 20, 20  
 승인인원: 20, 20, 20

**HAEAHN**  
 ARCHITECTURE

주요사업소: 서울특별시 강남구 테헤란로 119-111 11층 TEL: 02-3458-8100 FAX: 02-3458-8100 www.haeahn.com

**da GROUP**  
 (주)다에이그룹

**illo**  
 (주)이로

프로젝트명  
 태릉신도시 특활개발구역 M2-1을릭네  
 서울대학교 서울캠퍼스 교직원숙소 신축공사

도면명  
 103동 지상5층 평면도

축척  
 A1: 1/100 | A3: 1/200


PI CODE	작성	검토	승인
17081	윤석교	김민석	오정석
도면 번호	2016	2016	2016

A41-305

103동 지상5층 평면도


축척: 1/100(A1) 1/200(A3)

# 103동 6층

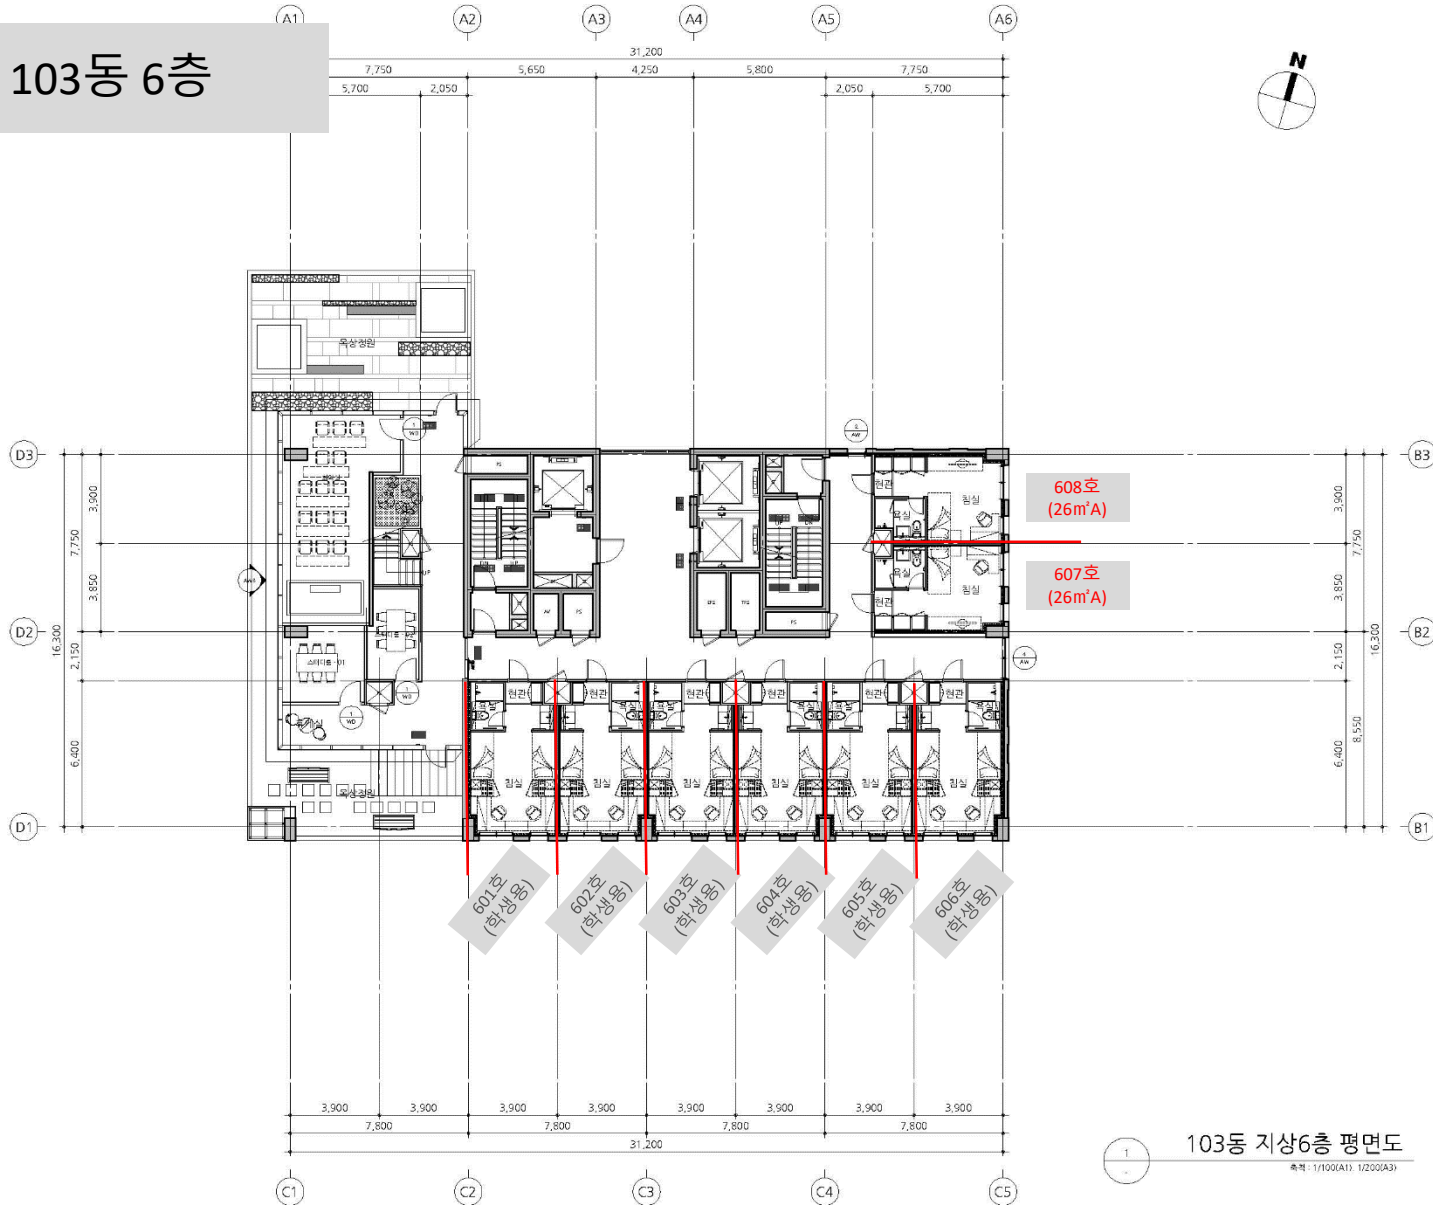

NOTE

KEY PLAN

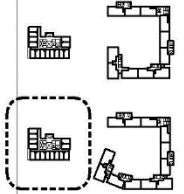

△	20	20	20
△	20	20	20
△	20	20	20

수용번호	작성 일자	검토 일자	승인 일자
	작성일자	검토일자	승인일자

**HAEAHN**  
ARCHITECTURE

주요업무: 건축, 인테리어, 조경, 도시계획, 환경영향평가

서울특별시 강남구 테헤란로 119-111 11층 E000 F.3452 E1100 www.haeahn.com

**da GROUP**  
DAEJONG UNIVERSITY

**illo**  
ILLO GROUP

프로젝트명  
태원신도시 특활개발구역 M2-1울리내  
서울대학교 서울캠퍼스 교직원숙소 신축공사

도면명  
103동 지상6층 평면도

축척  
A1: 1/100 | A3: 1/200

PI CODE	작성	검토	승인
17081	윤석교	김민석	오정석
도면 번호	2018	2018	2018



A41-306

103동 지상6층 평면도

축척: 1/100(A1) 1/200(A3)



# 103동 7층

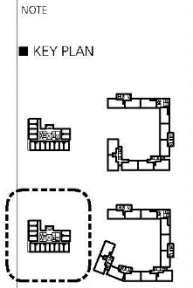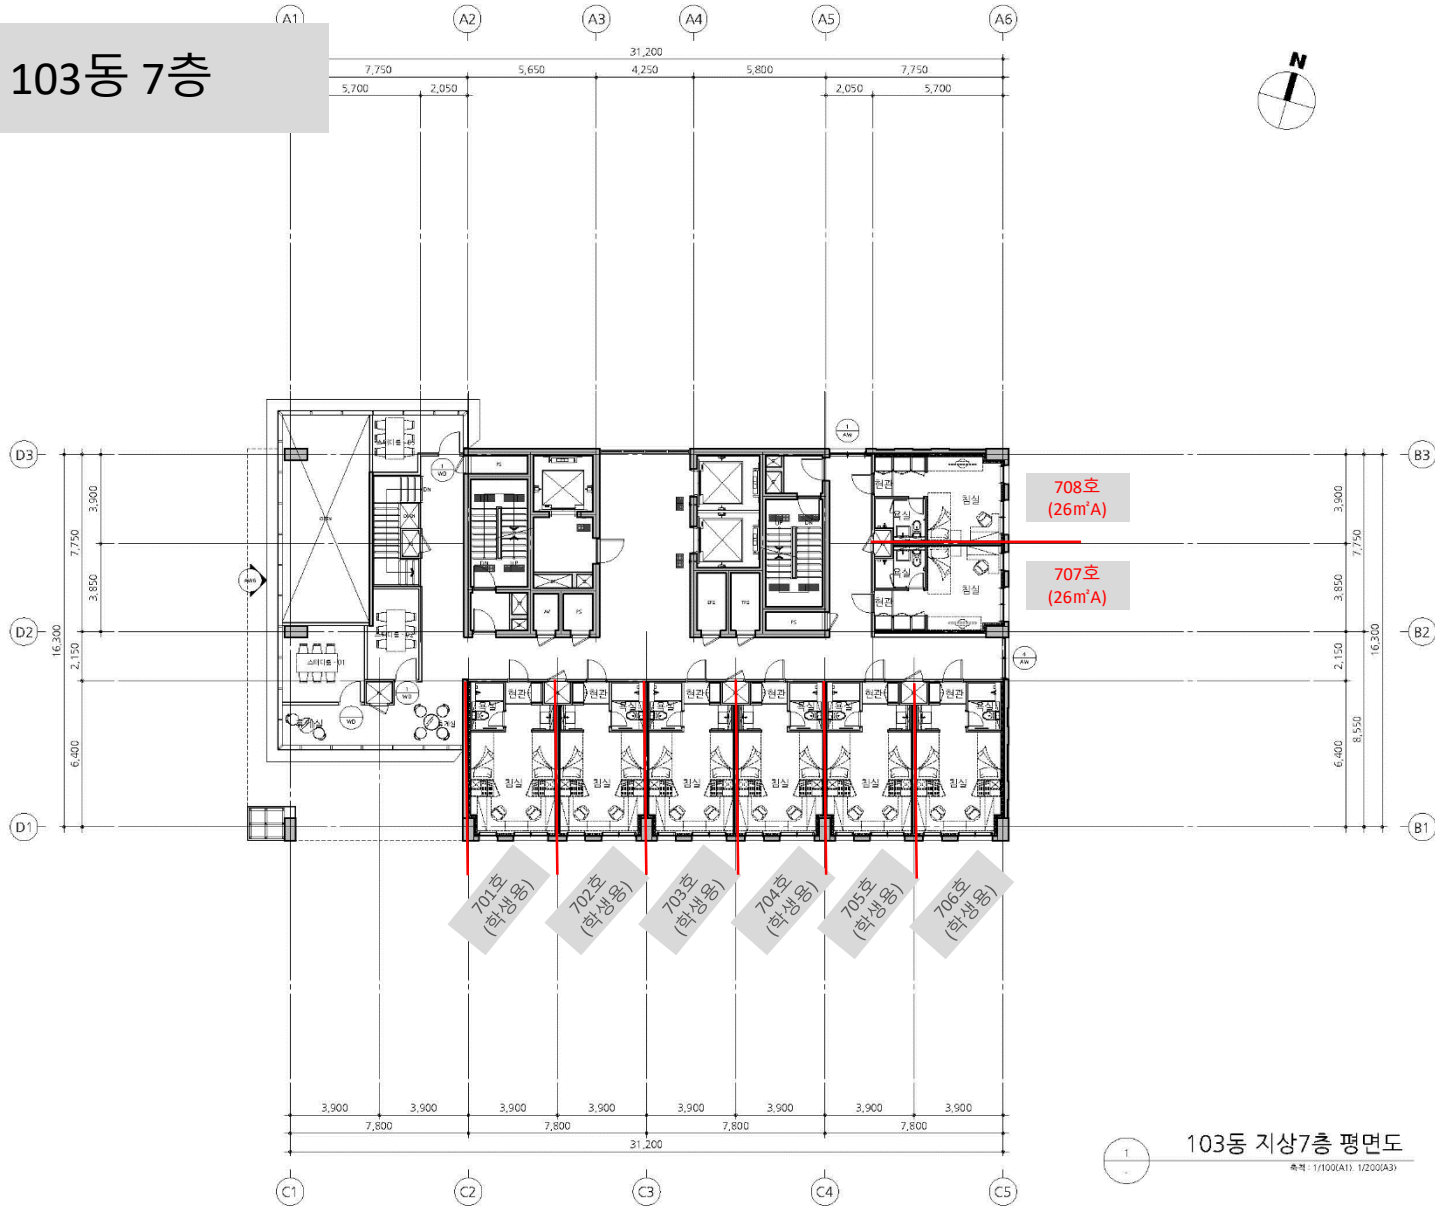

△	20	20	20
△	20	20	20
△	20	20	20

수용번호	작성 일자	검토 일자	승인 일자

**HAEAHN**  
ARCHITECTURE

주요사업소: 서울특별시 강남구 테헤란로 119-111 11층 1100호 F. 3828 F. 3828 E. 1100 www.haeahn.com

**da GROUP**  
DAEJONG UNIVERSITY

**illo**  
ILLO GROUP

프로젝트명  
태원신도시 특활개발구역 M2-1을릭내  
서울대학교 서울캠퍼스 교직원숙소 신축공사

도면명  
103동 지상7층 평면도

축척  
A1: 1/100 | A3: 1/200



PI CODE	작성	검토	승인
17081	윤석교	김민석	오정석
도면 번호	2018	2018	2018

A41-307

103동 지상7층 평면도

축척: 1/100(A1) 1/200(A3)

# 103동 8층

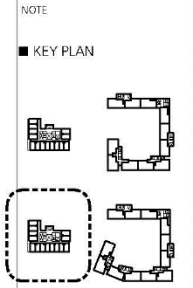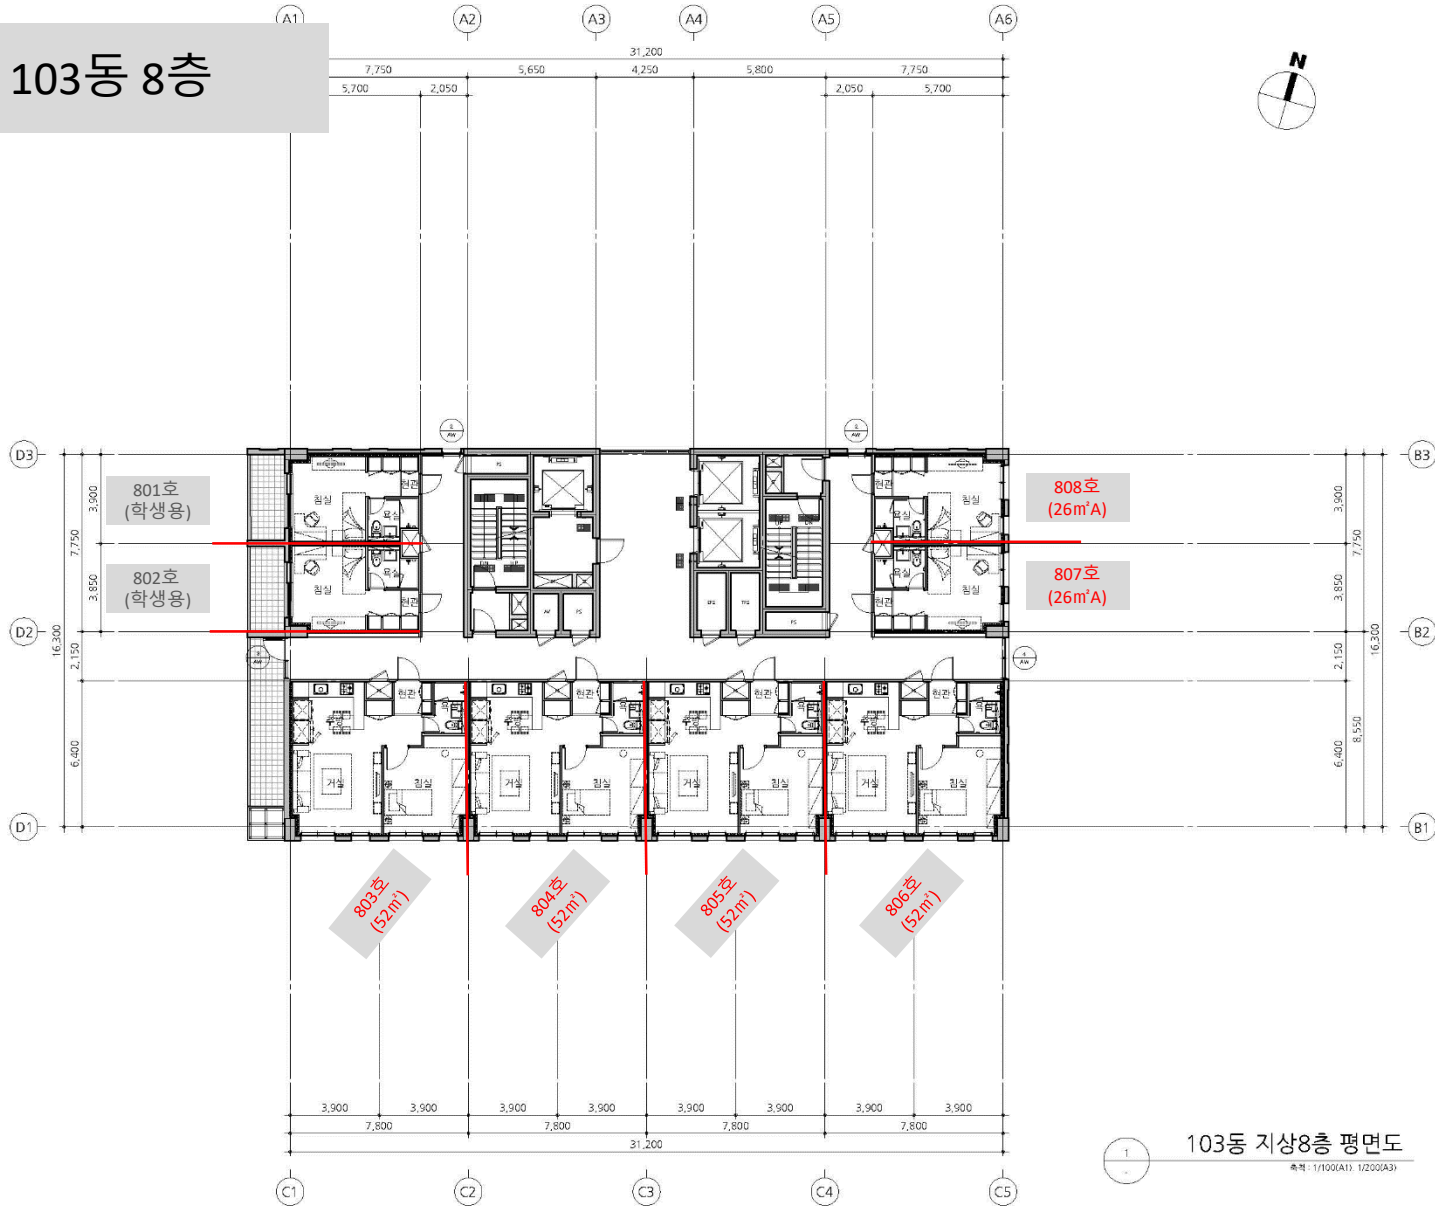

△	20	20	20
	20	20	20
	20	20	20

수용번호

작성기	검표기	승인기
작성일자	검표일자	승인일자

**HAEAHN**  
ARCHITECTURE

주주회사: 대한주택건설(주) | 대표이사: 이종호 | 서울특별시 강남구 테헤란로 119 | TEL: 1-588-8000 | FAX: 8100 | www.haeahn.com

**da** GROUP  
대한주택건설(주) | 대한주택개발(주) | 대한주택금융(주)

**illo**  
ILLO / ILLUM / ILLUS

프로젝트명: 태안신도시 특활개발지구역 M2-1울력내 서울대학교 시공캠퍼스 교직원숙소 신축공사  
도면명: 103동 지상8층 평면도  
축척: A1: 1/100 | A3: 1/200

PL CODE	작성	검토	승인
17081	윤석교	김민석	오정석
도면 번호	2016	2016	2016

A41-308

103동 지상8층 평면도


축척: 1/100(A1) 1/200(A3)

# 103동 9층



NOTE

KEY PLAN

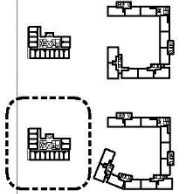

△	20	20	20
△	20	20	20
△	20	20	20

수용번호	작성 일자	작성 일자	승인 일자
	작성 일자	작성 일자	작성 일자

**HAEAHN**  
ARCHITECTURE

주요업무: 건축, 인테리어, 조경, 도시계획, 조경, 조경, 조경

1-3838 EODD P.3458 P.1100 www.haeahn.com

**da GROUP**  
DAEJONG UNIVERSITY

**illo**  
ILLO GROUP

프로젝트명  
대전광역시 유성구 대덕구 M2-1울력내  
서울대학교 서울캠퍼스 교직원숙소 신축공사

도면명  
103동 지상9층 평면도

축척  
A1: 1/100 | A3: 1/200



PI CODE	작성	검토	승인
17081	윤석교	김민석	오정석
도면 번호	2016	2016	2016

A41-309

103동 지상9층 평면도

축척: 1/100(A1), 1/200(A3)

# 103동 10, 16, 18층

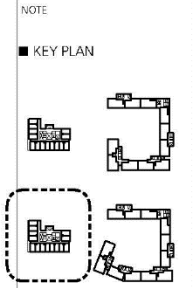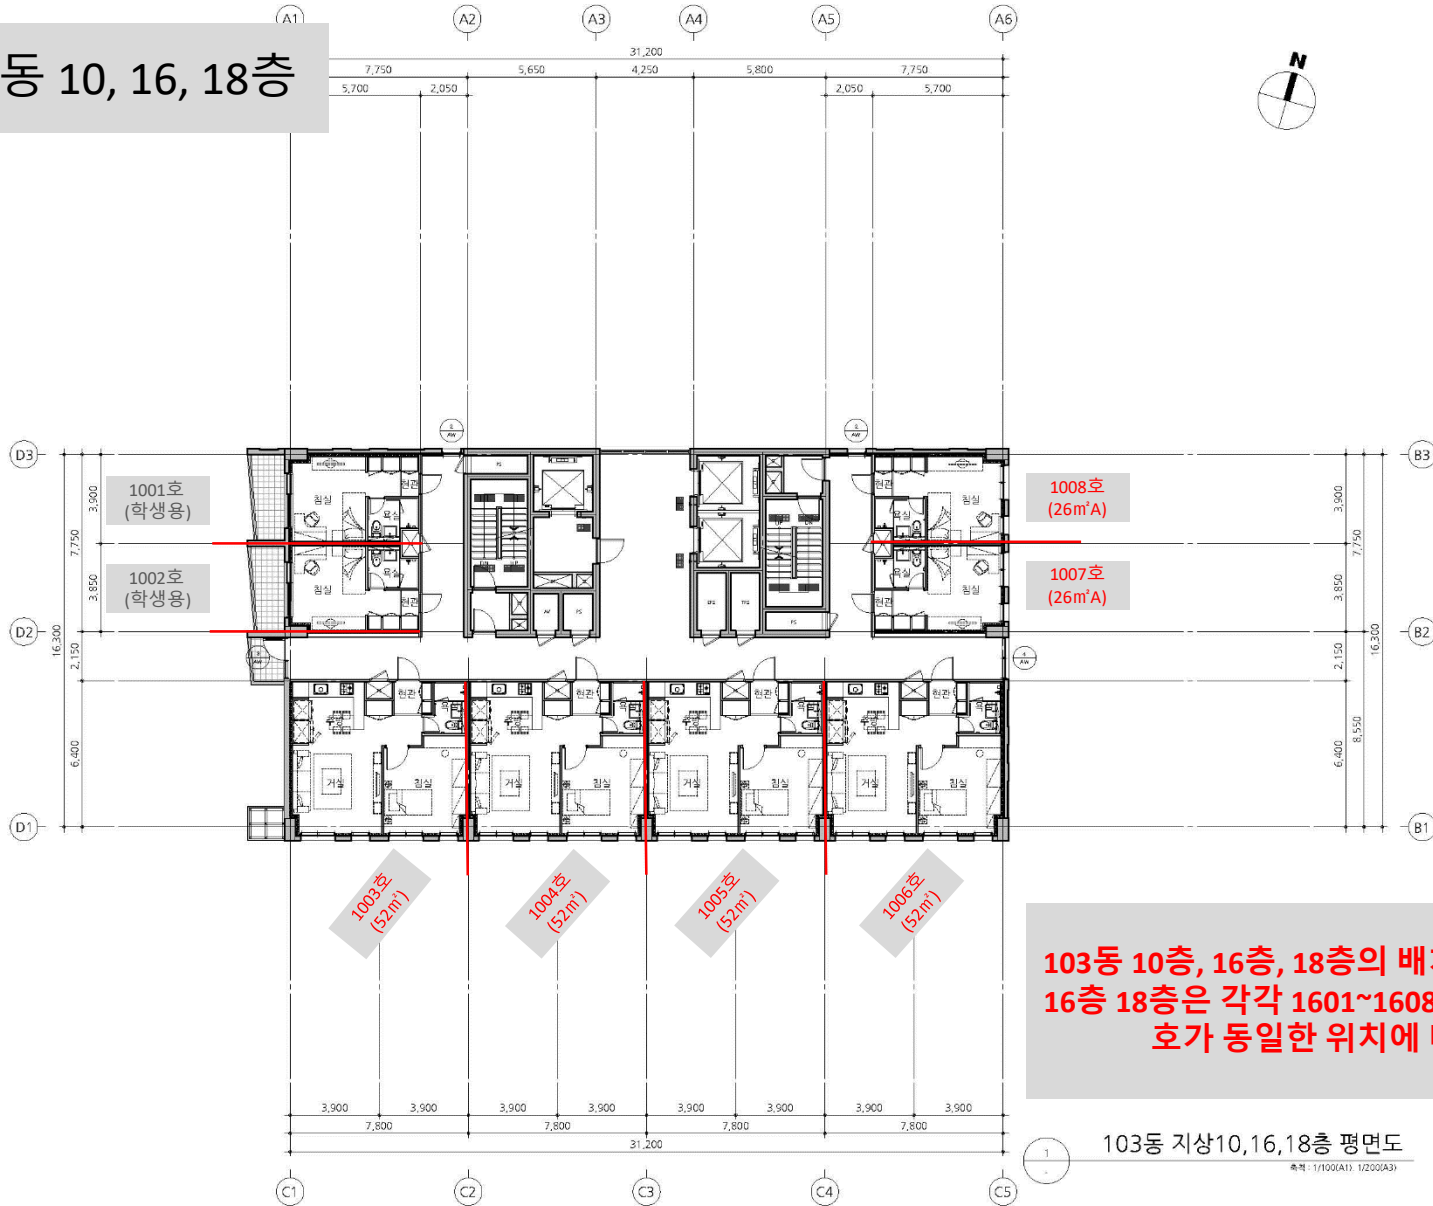

△	20	20	20
△	20	20	20
△	20	20	20

수용번호

작성기	수용번호	승인기
작성일자	작성일자	승인일자

**HAEAHN**  
ARCHITECTURE

주요업무: 건축, 내·외부 공간 디자인, 조경 디자인, 인테리어  
 서울특별시 강남구 테헤란로 119-111 11층 1101호 F.3452 010-3452-1101 www.haeahn.com

**da GROUP**  
 (주)다에이그룹 (주)다에이엔지니어링 (주)다에이엔지니어링

**103동 10층, 16층, 18층의 배치가 동일하며,  
16층 18층은 각각 1601~1608호, 1801~1808  
호가 동일한 위치에 배치됨**


103동 지상10,16,18층 평면도

축척: 1/100(A1) | 1/200(A3)

작업	감독	승인
17081 윤석교	김민석	오정석
2016	2016	2016

도면 번호: A41-310

# 103동 11, 17층

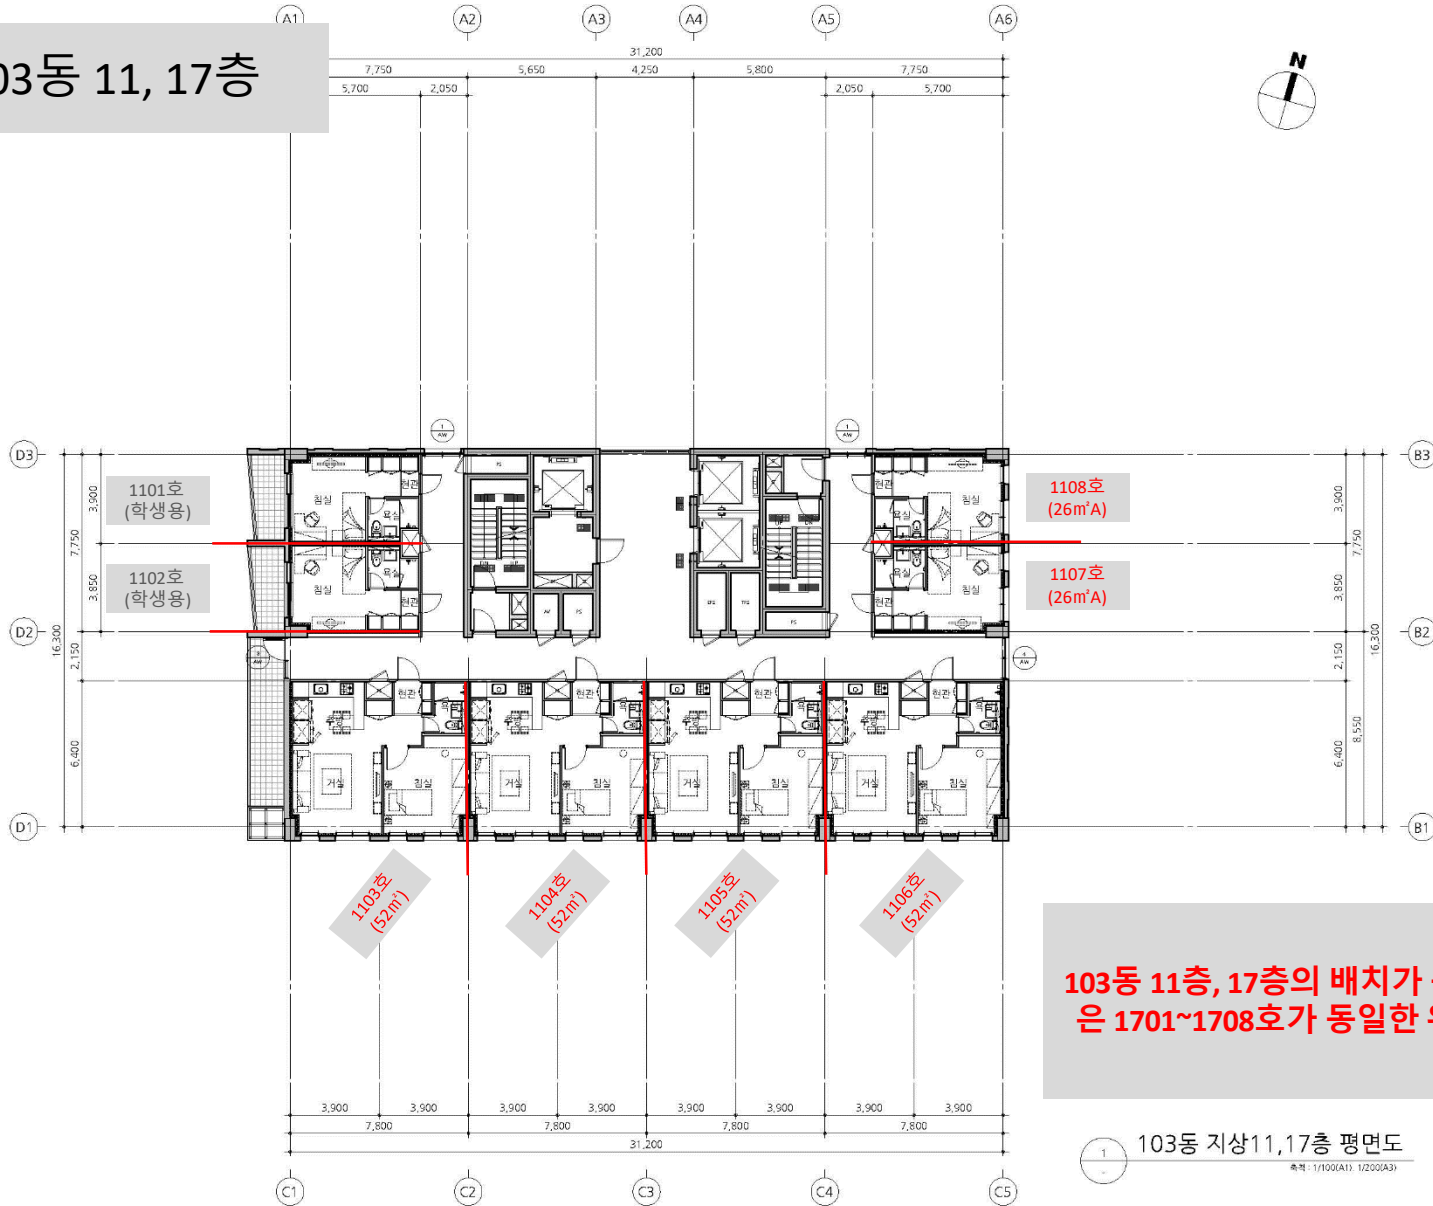


**103동 11층, 17층의 배치가 동일하며, 17층은 1701~1708호가 동일한 위치에 배치됨**

103동 지상11,17층 평면도

NOTE

KEY PLAN

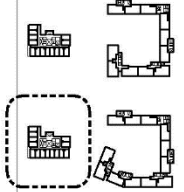

△	20	20	20
△	20	20	20
△	20	20	20

수령번호	작성기	검토기	승인기
	작성일자	검토일자	승인일자

**HAEAHN**  
ARCHITECTURE

주요인사: 김민석 대표이사, 김민석 대표이사, 김민석 대표이사  
1.388 EOOD 3.352 E100 www.haeahn.com

**da** GROUP  
대한건설그룹

속도: A1: 1/100 | A3: 1/200

PI CODE	작성	검토	승인
17081	윤석교	김민석	오정석
도면 번호	2016	2016	2016


A41-311

# 103동 12층



103동 지상12층 평면도

축척: 1/100(A1), 1/200(A3)

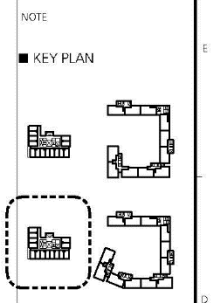

△	20	20	20
△	20	20	20
△	20	20	20

수용번호	작성 일자	검토 일자	승인 일자
	작성일자	검토일자	승인일자

**HAEAHN**  
ARCHITECTURE

주요업무: 건축, 내·외부 공간 디자인, 인테리어 디자인, 조경 디자인, 조경 시공 관리

1-38381 EDDO 3-3528 0100 www.haeahn.com

**da GROUP**  
DAEJONG UNIVERSITY OF ARCHITECTURE

**illo**  
ILLUMINATION DESIGN GROUP

연필 분야

프로젝트명: 태권도시 특별개발구역 M2-1을권내 서울대학교 서울캠퍼스 교직원숙소 신축공사

도면명: 103동 지상12층 평면도

축척	A1: 1/100   A3: 1/200		
PI CODE	작성	검토	승인
17081	윤석교	김민석	오정석
도면 번호	2016	2016	2016

A41-313

# 103동 13, 15층



103동 지상13,15층 평면도

축척: 1/100(A1), 1/200(A3)

NOTE

■ KEY PLAN

△	20	20	20
△	20	20	20
△	20	20	20

수영장용  
 수평번호: 직상기, 평포기, 승연기, 직상기, 평포기, 승연기

**HAEAHN**  
 ARCHITECTURE  
 서울특별시 강남구 테헤란로 119-111 11층 1000 F. 3452 8100 www.haeahn.com

**da GROUP**  
 (주)다에이그룹 건설공사

**illo**  
 illo/ILLO/ILLOP


연면적: 103동 지상13,15층 평면도

축척: A1: 1/100 | A3: 1/200

PI CODE	작성	검토	승인
17081	윤석교	김민석	오정석
도면 번호	2016	2016	2016

A41-313

# 103동 14층

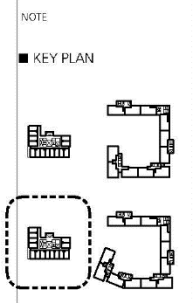

△	20	20	20
△	20	20	20
△	20	20	20

수용번호	작성 일자	필요 일자	승인 일자
	작성일자	필요일자	승인일자

**HAEAHN**  
ARCHITECTURE

주요업무: 건축, 인테리어, 조경, 도시계획, 조경, 조경, 조경

서울특별시 강남구 테헤란로 119-111 11층 TEL: 02-3458-8100 www.haeahn.com

**da GROUP**  
DAEJONG UNIVERSITY OF ARCHITECTURE

**illo**  
ILLO GROUP

연호분야

프로젝트명: 태릉신도시 특활개발구역 M2-1울력내 서울대학교 사당캠퍼스 교직원숙소 신축공사

도면명: 103동 지상14층 평면도

축척: A1: 1/100 | A3: 1/200

PI CODE	작성	검토	승인
17081	윤석교	김민석	오현석
도면번호	2016	2016	2016


A41-314

103동 지상14층 평면도

축척: 1/100(A1), 1/200(A3)



# 103동 지붕

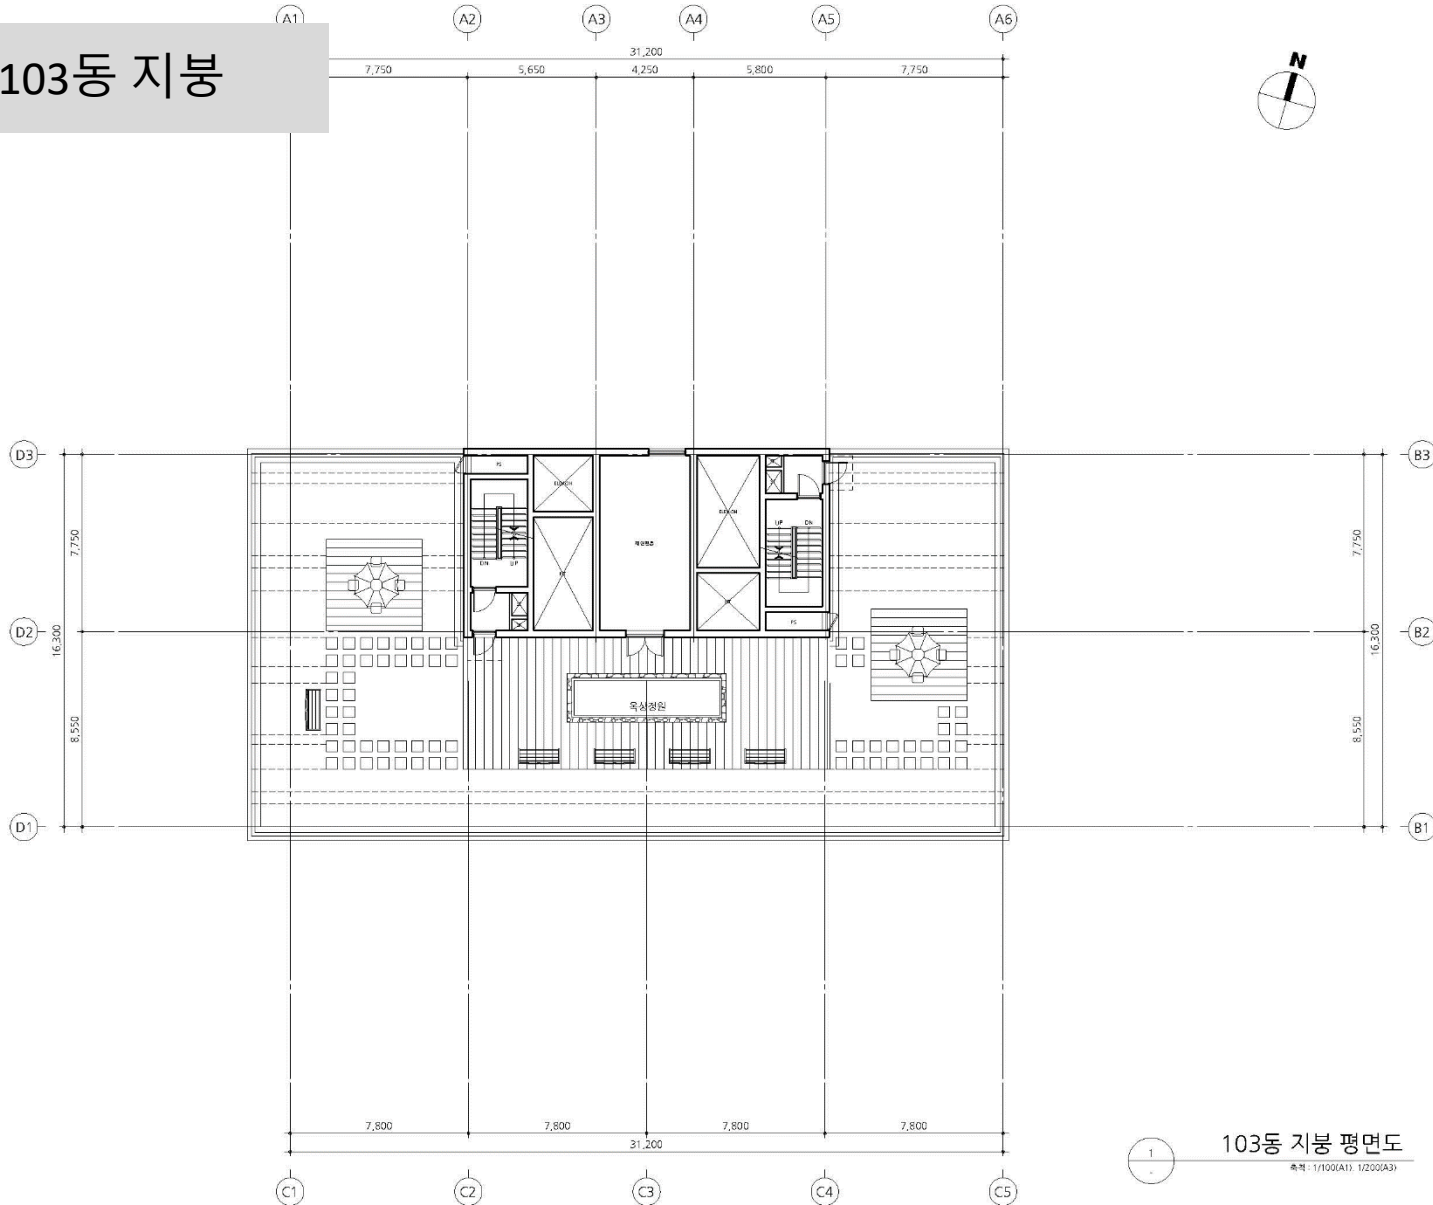


103동 지붕 평면도

축척: 1/100(A1) 1/200(A3)

NOTE

KEY PLAN

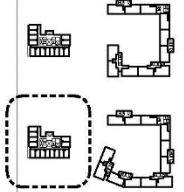

△	20	20	20
△	20	20	20
△	20	20	20

수령번호	작성 일자	검토 일자	승인 일자
	작성일자	검토일자	승인일자

**HAEAHN**  
ARCHITECTURE

주요대표이사: 김민석  
서울특별시 강남구 테헤란로 21번 1111호  
T. 3838 8000 F. 3838 8100 www.haeahn.com

**da GROUP**  
대한건설그룹

**illo**  
ILLO GROUP

전문분야

프로젝트명  
태릉신도시 특활개발구역 M2-1울림내  
서울대학교 서울캠퍼스 교직원숙소 신축공사


도면명  
103동 지붕 평면도

축척  
A1: 1/100 | A3: 1/200

PI CODE	작성	검토	승인
17081	윤석교	김민석	오현석
도면 번호	2016	2016	2016

A41-315

# 104동 1층

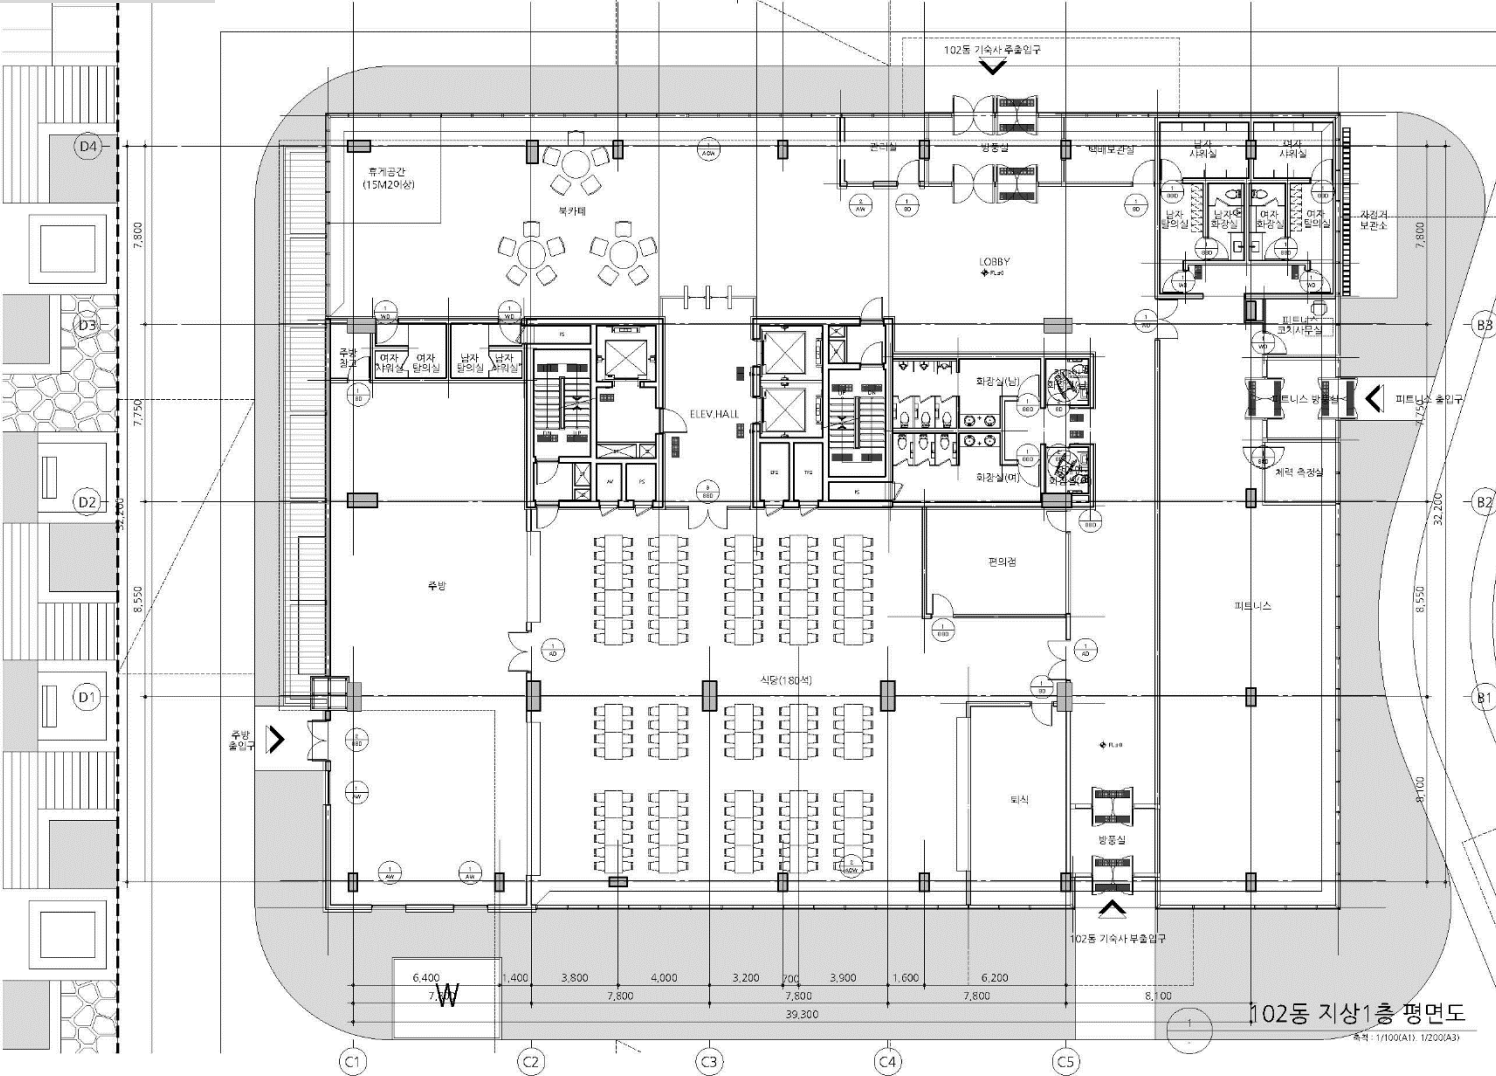


102동 지상1층 평면도

축척: 1/100(A1), 1/200(A3)

NOTE

KEY PLAN

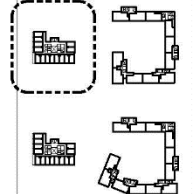

△	20	20	20
△	20	20	20
△	20	20	20

수령번호

작성 일자	작성 부서	승인 일자	승인 부서
2018.08.01	2018.08.01	2018.08.01	2018.08.01

**HAEAHN**  
ARCHITECTURE

주최: 서울대학교 서울캠퍼스 교직원숙소 신축사업  
1-389 서울특별시 강남구 테헤란로 159-1511  
T. 82-2 3458 8100 www.haeahn.com

**da GROUP**  
DAEJONG DAEJONG DAEJONG DAEJONG DAEJONG

**illo**  
ILLO ILLO ILLO ILLO ILLO

연호분하

프로젝트명  
태릉신도시 특강개발구역 M2-1을릭내  
서울대학교 서울캠퍼스 교직원숙소 신축사업


도면명  
102동 지상1층 평면도

축척  
A1: 1/100 | A3: 1/200

PI CODE	작성	검토	승인
17081	윤석교	김민석	오정석
도면 번호	2018	2018	2018


A41-201

# 104동 2층

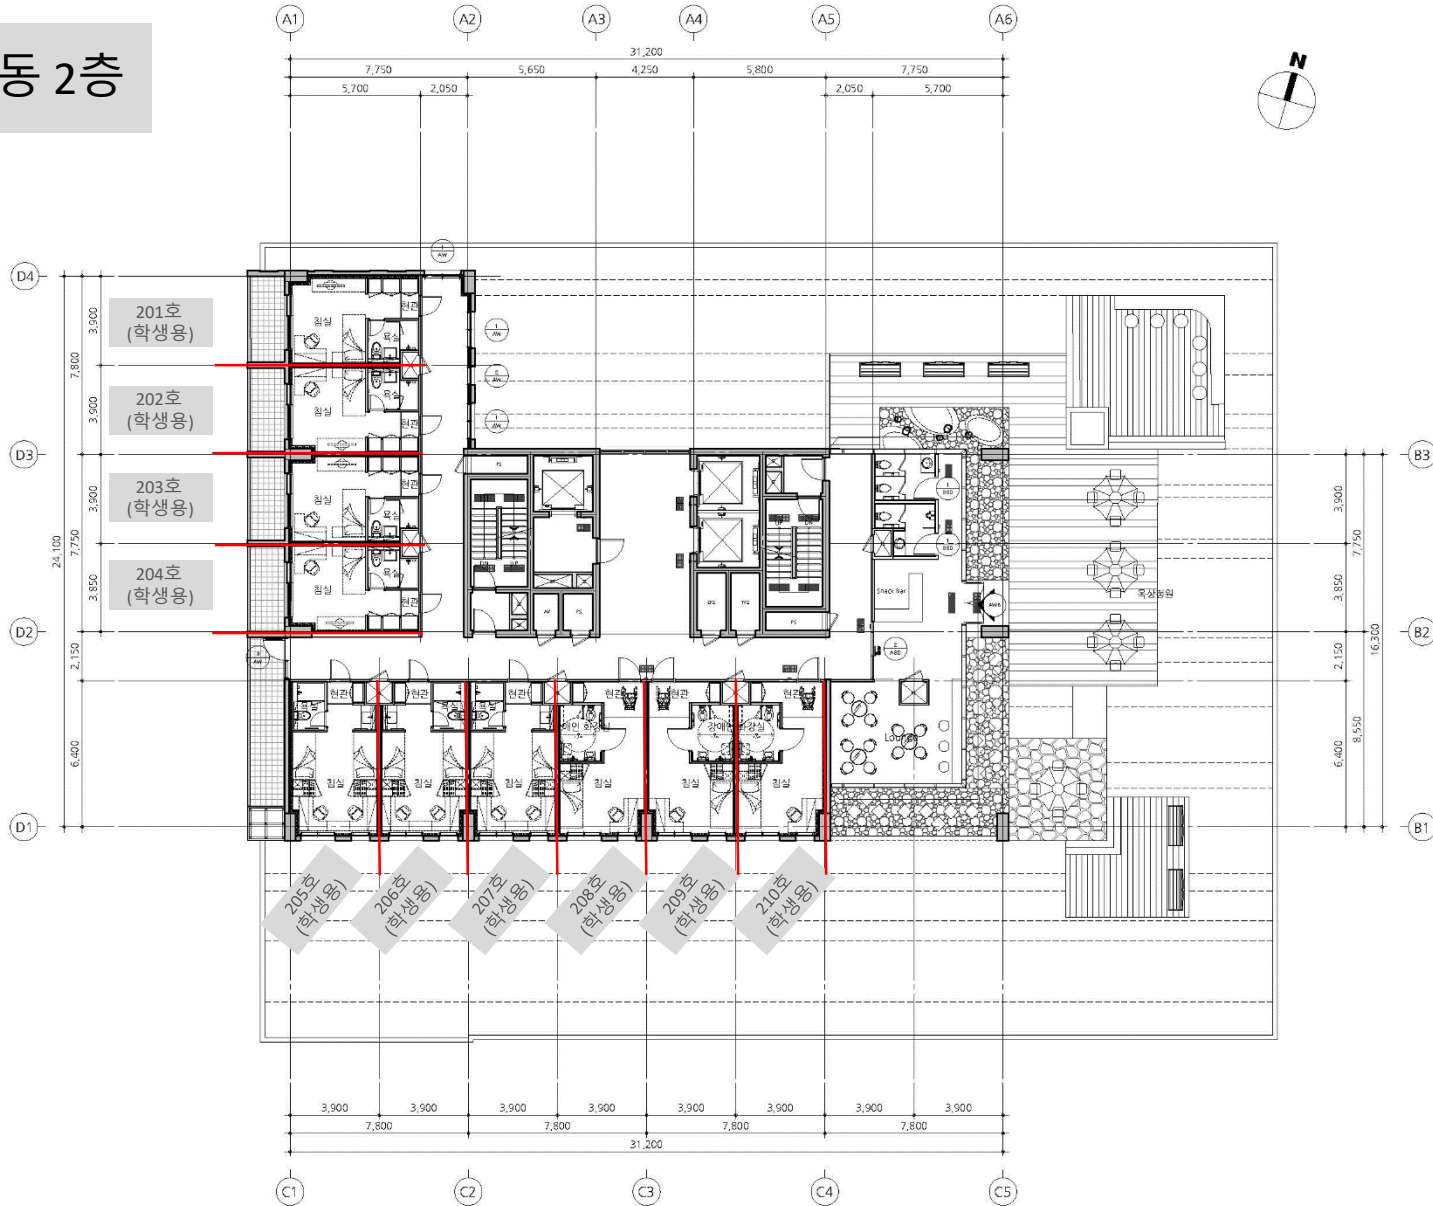

NOTE

KEY PLAN

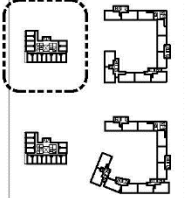

△	20	20	20
△	20	20	20
△	20	20	20

수용번호  
작성 일자  
작성일자

**HAEAHN**  
ARCHITECTURE

**da GROUP**  
DAEJONG UNIVERSITY

**illo**  
ILLO GROUP

연호 분야  
프로젝트명  
태원신도시 특별개발지구역 M2-1울력내  
서울대학교 시흥캠퍼스 교직원숙소 신축공사


도면명  
102동 지상2층 평면도

축척  
A1: 1/100 | A3: 1/200

PI CODE	작성	검토	승인
17081	윤석교	김민석	오정석
도면 번호	2018	2018	2018


A41-202

# 104동 3층

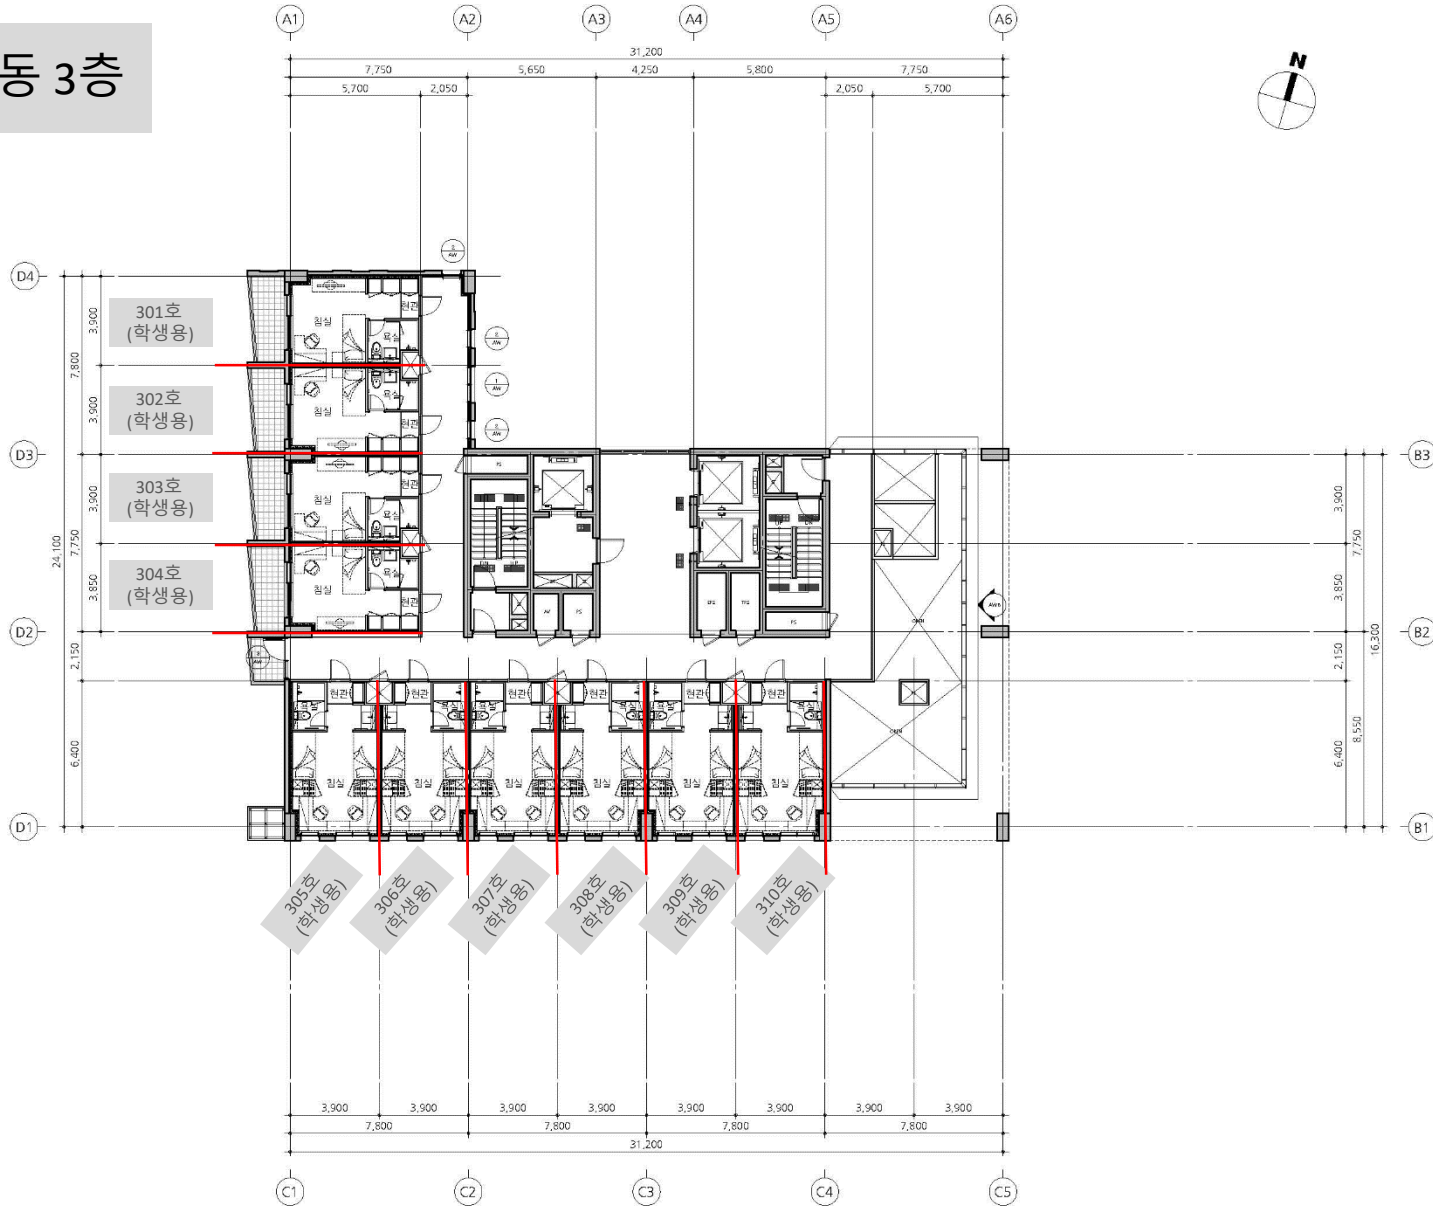

NOTE

■ KEY PLAN

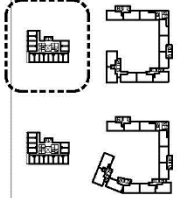

△	20	20	20
△	20	20	20
△	20	20	20

수용번호  
작성 일자  
작성일자

수용내용  
승인 일자  
승인일자

**HAEAHN**  
ARCHITECTURE

서울특별시 강남구 테헤란로 219-111  
T. 3828 8000 F. 3828 8100 www.haeahn.com

**da GROUP**  
대한건설그룹

**illo**  
ILLO GROUP

연면 분 야

프로젝트명  
태권신도시 특활개발구역 M2-1울력내  
서울대학교 시흥캠퍼스 교직원숙소 신축공사

도면 명  
102동 지상3층 평면도

속 목  
A1: 1/100 | A3: 1/200

PI CODE	작성	검토	승인
17081	윤석교	김민석	오정석
도면 번호	2016	2016	2016


A41-203

# 104동 4층



NOTE

■ KEY PLAN

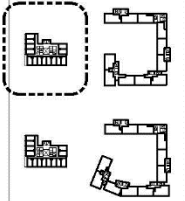

△	20	20	20
△	20	20	20
△	20	20	20

수용번호  
작성기  
작성일자

수용내용  
승인기  
승인일자

**HAEAHN**  
ARCHITECTURE

서울특별시 강남구 테헤란로 219-1111  
T. 3828 8100 F. 3828 8100 www.haeahn.com

**da GROUP**  
DAEJONG UNIVERSITY

**illo**  
ILLO GROUP

연면적  
프로젝트명  
태릉신도시 특활개발구역 M2-1울력내  
서울대학교 시흥캠퍼스 교직원숙소 신축공사

도면명  
102동 지상4층 평면도

축척  
A1: 1/100 | A3: 1/200

PI CODE	작성	검토	승인
17081	윤석교	김민석	오정석
도면번호	2018	2018	2018


A41-204

# 104동 5층



NOTE

KEY PLAN

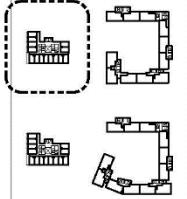

△	20	20	20
△	20	20	20
△	20	20	20

수용번호  
작성자: 김민석  
작성일자: 2018.08.01  
승인자: 오현석  
승인일자: 2018.08.01

**HAEAHN**  
ARCHITECTURE

서울특별시 강남구 테헤란로 119-1111  
T. 3828 8100 F. 3828 8100 www.haeahn.com

**da GROUP**  
대한건설그룹

**illo**  
ILLO GROUP

연면적  
프로젝트명  
태릉신도시 특활개발구역 M2-1울림내  
서울대학교 서울캠퍼스 교직원숙소 신축공사


도면명  
102동 지상5층 평면도

축척  
A1: 1/100 | A3: 1/200

PL CODE	작성	검토	승인
17081	윤석교	김민석	오현석
도면 번호	2018	2018	2018


A41-205

# 104동 6층

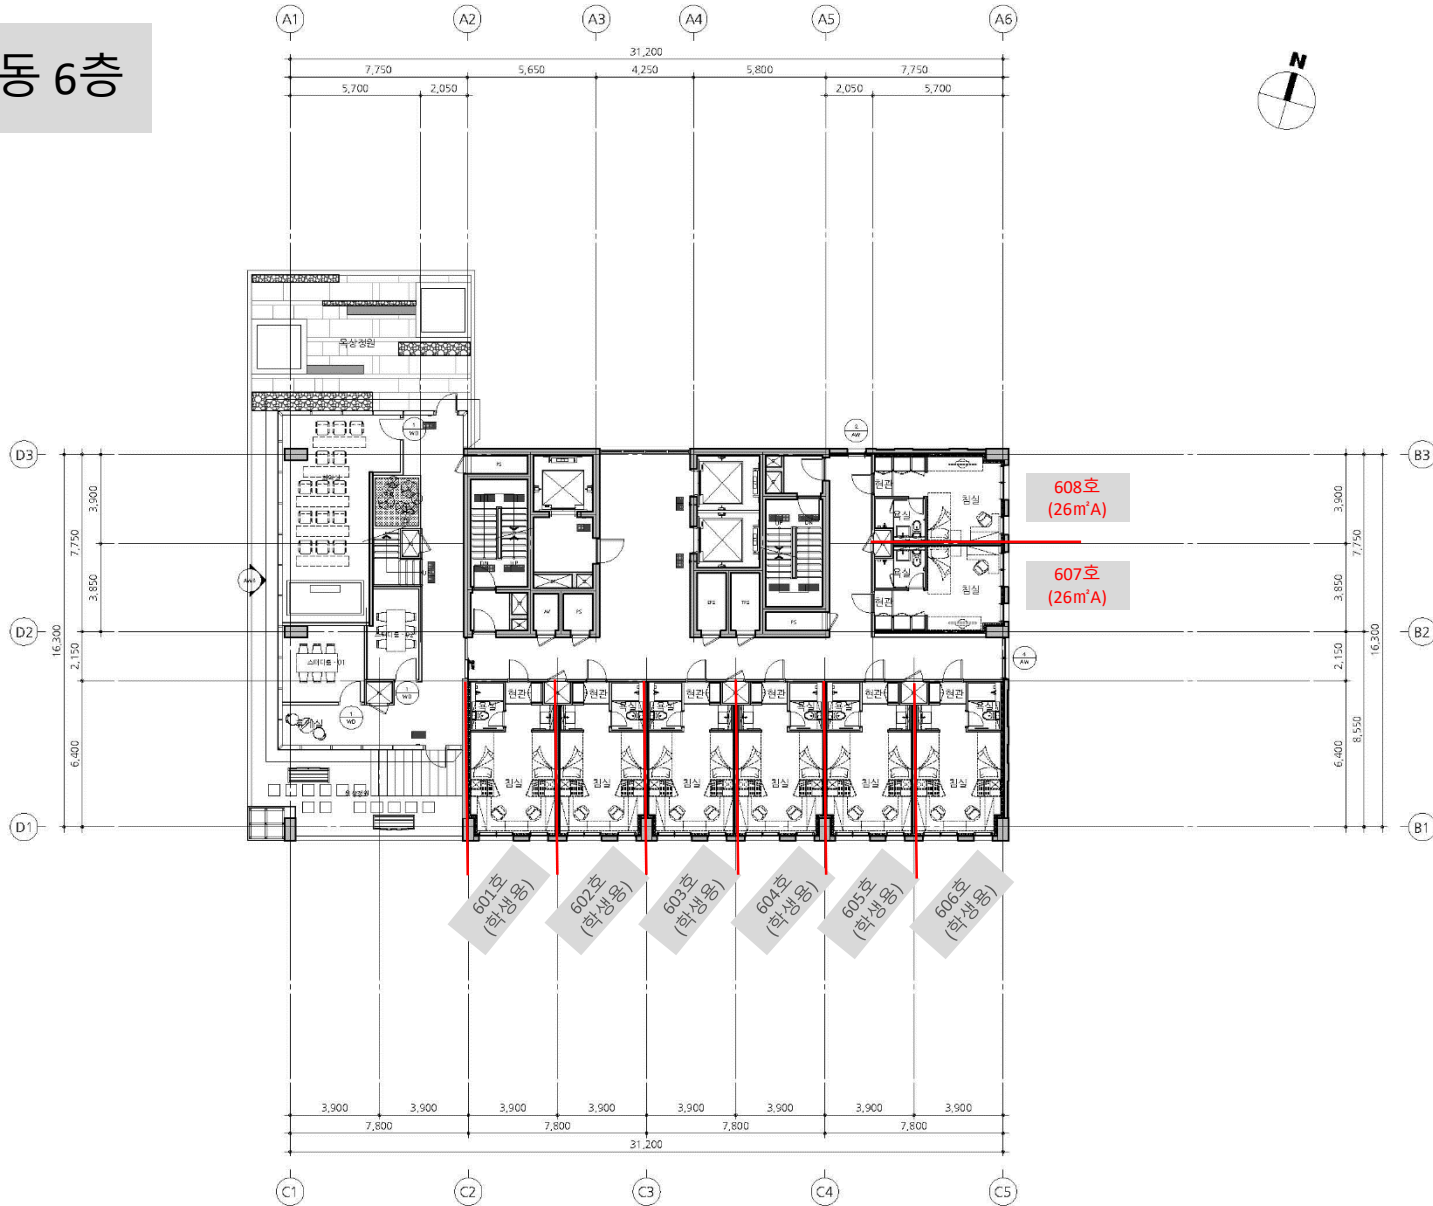

NOTE

■ KEY PLAN

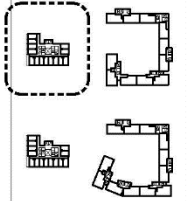

△	20	20	20
△	20	20	20
△	20	20	20

수용번호	작성 일자	검토 일자	승인 일자
	작성일자	검토일자	승인일자

**HAEAHN**  
ARCHITECTURE

**da GROUP**  
DAEJONG / DONGGUK / DONGYANG / DONGYANG

**illo**  
ILLO / ILLO / ILLO

프로젝트명  
태원신도시 특활개발지구역 M2-1울릭네  
서울대학교 사당캠퍼스 교직원숙소 신축공사


도면명  
102동 지상6층 평면도

축척  
A1: 1/100 | A3: 1/200

PI CODE	작성	검토	승인
17081	윤석교	김민석	오정석
도면 번호	2016	2016	2016

A41-206

# 104동 7층

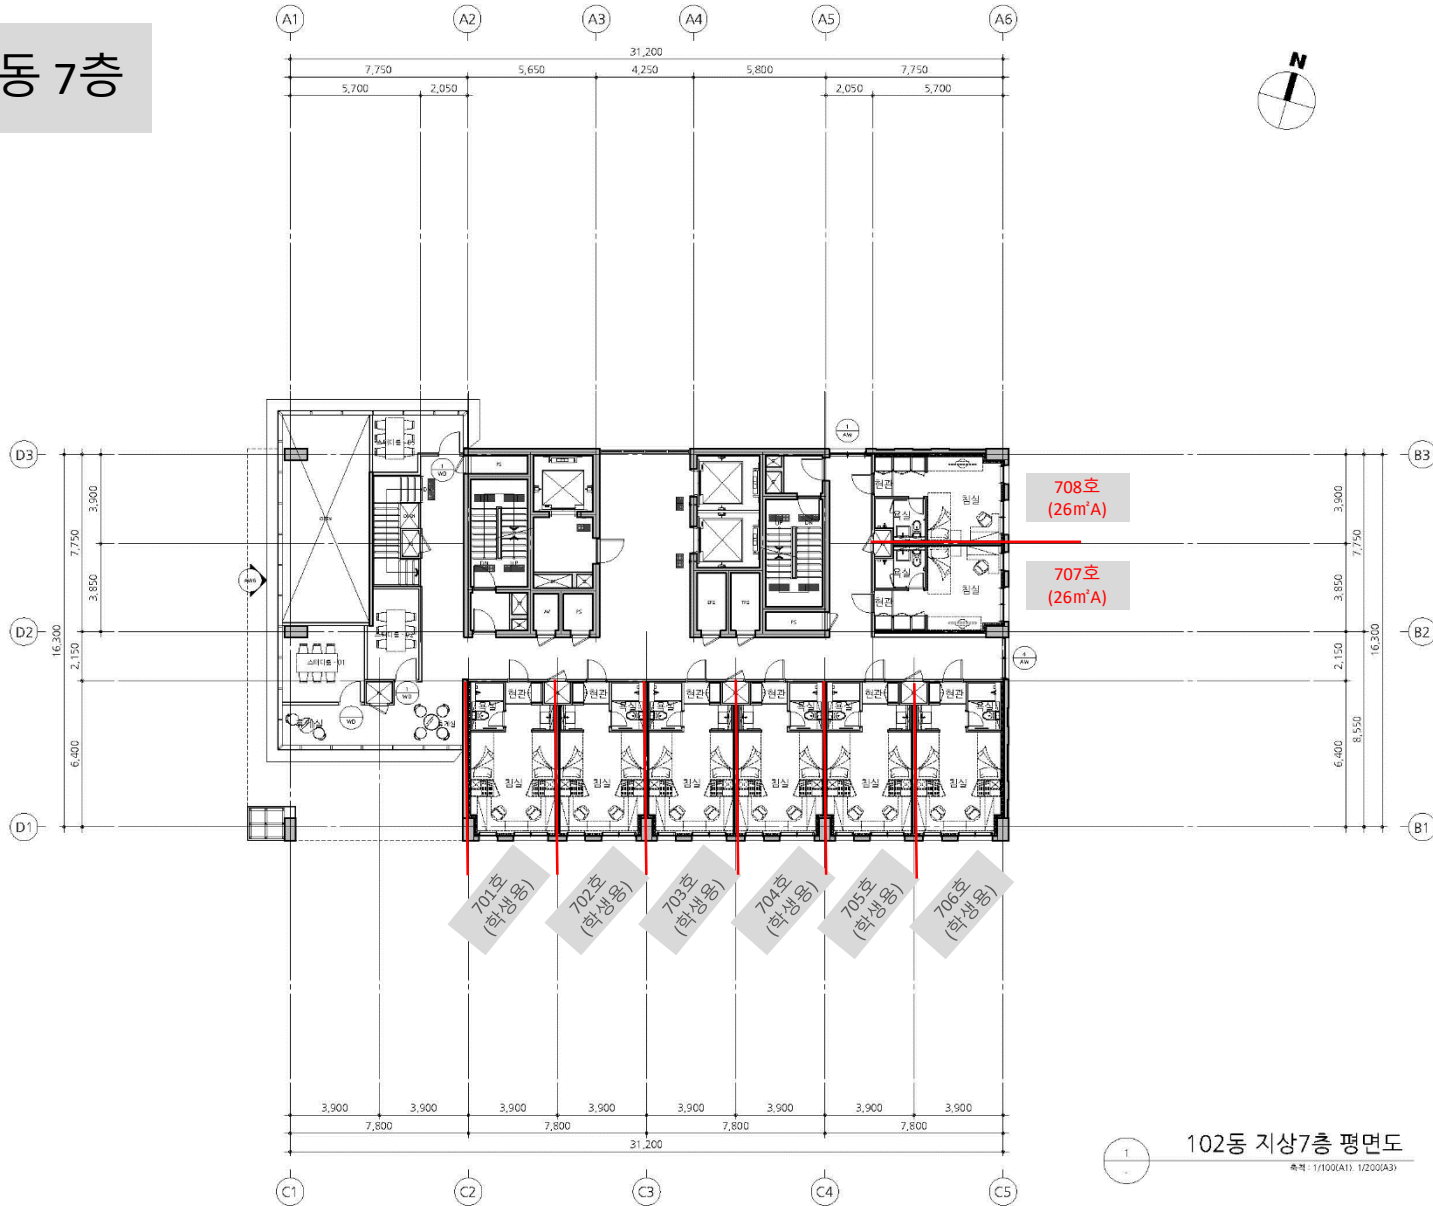


102동 지상7층 평면도

축척: 1/100(A1) 1/200(A3)

NOTE

KEY PLAN

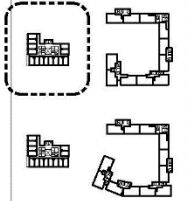

△	20	20	20
△	20	20	20
△	20	20	20

수용번호	작성 일자	검토 일자	승인 일자

**HAEAHN**  
ARCHITECTURE

서울특별시 강남구 테헤란로 219-1111  
T. 3828 8100 F. 3828 8100 www.haeahn.com

**da GROUP**  
DAEJONG / DAEJEON / DAEWON

**illo**  
ILLO / ILLO / ILLO

연호 분 야  
프로젝트명  
태릉신도시 특활개발구역 M2-1을릭내  
서울대학교 서울캠퍼스 교직원숙소 신축공사

도면명  
102동 지상7층 평면도

축척  
A1: 1/100 | A3: 1/200

PI CODE	작성	검토	승인
17081	윤석교	김민석	오정석
도면 번호	2018	2018	2018

A41-207



# 104동 8층




102동 지상8층 평면도

축척: 1/100(A1), 1/200(A3)

NOTE

KEY PLAN

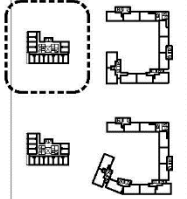

△	20	20	20
△	20	20	20
△	20	20	20

수용번호	작성 일자	작성 일자	승인 일자
	2018.08.01	2018.08.01	2018.08.01

**HAEAHN**  
ARCHITECTURE

서울특별시 강남구 테헤란로 121-111 11호  
T. 382 8100 F. 382 8101 www.haeahn.com

**da GROUP**  
DAEJONG UNIVERSITY

**illo**  
ILLO GROUP

프로젝트명  
태릉신도시 특활개발구역 M2-1울력내  
서울대학교 사당캠퍼스 교직원숙소 신축공사


도면명  
102동 지상8층 평면도

축척  
A1: 1/100 | A3: 1/200

PI CODE	작성	검토	승인
17081	윤석교	김민석	오정석
도면 번호	2018	2018	2018

A41-208

# 104동 9,13, 21층

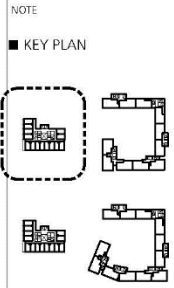

△	20	20	20
△	20	20	20
△	20	20	20

수용번호  
 객실 수  
 객실 면적  
 승용차  
 승용차 면적

**HAEAHN**  
 ARCHITECTURE



주요인사: 김민석 대표이사, 김민석 대표이사, 김민석 대표이사  
 대표이사: 김민석, 김민석, 김민석, 김민석, 김민석  
 대표이사: 김민석, 김민석, 김민석, 김민석, 김민석

**da GROUP**  
 (주)다에이그룹

102동 9층, 13층, 21층의 배치가 동일하며,  
 13층 21층은 각각 1301~1308호,  
 2101~2108호가 동일한 위치에 배치됨

속	1:1/100	A3: 1/200	
PL CODE	작성	검토	승인
17081	윤석교	김민석	오정석
도면 번호	2016	2016	2016

# 104동 10, 12, 22층

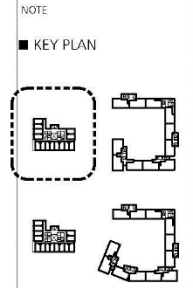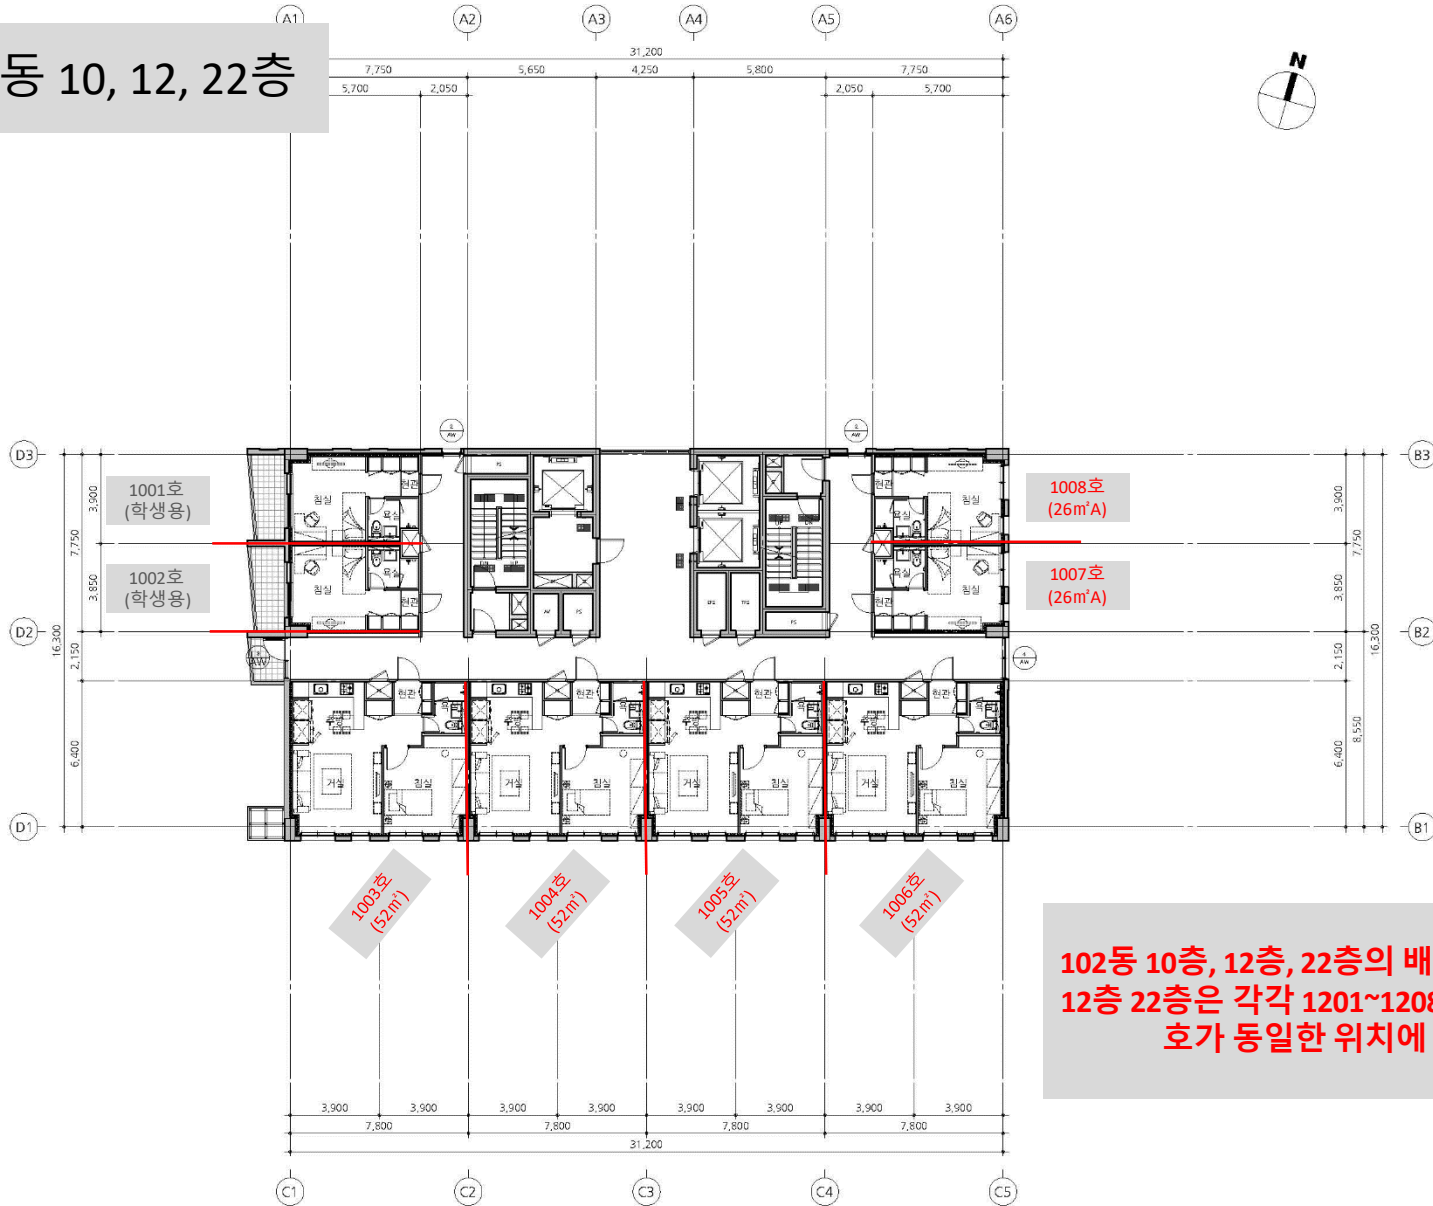

△	20	20	20
△	20	20	20
△	20	20	20

수용번호	작성 일자	작성 인자	승인 일자	승인 인자

**HAEAHN**  
ARCHITECTURE

주주: 김민석, 김민서, 오정석  
대표: 김민석  
1.382.8100, F.3452.8100, www.haeahn.com

**da GROUP**  
대한건설그룹

**102동 10층, 12층, 22층의 배치가 동일하며,  
12층 22층은 각각 1201~1208호, 2201~2208  
호가 동일한 위치에 배치됨**

속	국	A1: 1/100   A3: 1/200		
PI CODE	작성	검토	승인	
17081	윤석교	김민서	오정석	
도면 번호	2016	2016	2016	


A41-210

# 104동 11층



NOTE

KEY PLAN

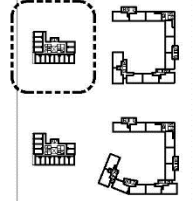

△	20	20	20
△	20	20	20
△	20	20	20

수용번호: 학생용, 직상기, 공용기, 승용기, 직상기, 공용기, 승용기

**HAEAHN**  
ARCHITECTURE

**da GROUP**  
DAEJONG UNIVERSITY

**illo**  
ILLO GROUP

프로젝트명: 태릉신도시 특활개발구역 M2-1울립내 서울대학교 사당캠퍼스 교직원숙소 신축공사  
도면명: 102동 지상11층 평면도

축척: A1: 1/100 | A3: 1/200

PI CODE	작성	검토	승인
17081	윤석교	김민석	오정석
도면 번호	2016	2016	2016

A41-211




# 104동 15층



NOTE

KEY PLAN

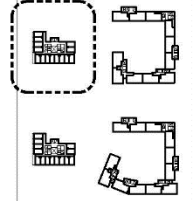

△	20	20	20
△	20	20	20
△	20	20	20

수용번호  
작성기: 김민석, 검토기: 김민석, 승인기: 오현석  
작성일자: 2016.08.10, 검토일자: 2016.08.10, 승인일자: 2016.08.10

**HAEAHN**  
ARCHITECTURE  
서울특별시 강남구 테헤란로 119-1111  
T. 3838 8100 F. 3838 8100 www.haeahn.com

**da GROUP**  
대한건설그룹  
100% 지분 보유

**illo**  
ILLO GROUP

연호 분야  
프로젝트명  
태릉신도시 특활개발구역 M2-1울립내  
서울대학교 시흥캠퍼스 교직원숙소 신축공사


도면명  
102동 지상15층 평면도

축척  
A1: 1/100 | A3: 1/200

PI CODE	작성	검토	승인
17081	윤석교	김민석	오현석
도면 번호	2016	2016	2016

A41-213

# 104동 16층

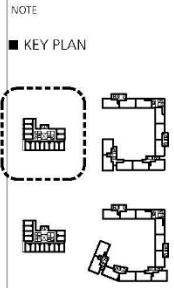

△	20	20	20
△	20	20	20
△	20	20	20

수용번호  
 작성자: 김민석  
 검토자: 김민석  
 승인자: 오현석

**HAEAHN**  
 ARCHITECTURE

주요사업: 건축, 인테리어, 도시계획, 조경, 조형, 조경, 조형

**da GROUP**  
 (주)다이에이 그룹

**102동 16층, 18층의 배치가 동일하며, 18층은 1801~1807호가 동일한 위치에 배치됨**


구분	A1: 1/100   A3: 1/200		
PI CODE	작성	검토	승인
17081	윤석교	김민석	오현석
도면 번호	2016	2016	2016

# 104동 17층



NOTE

KEY PLAN

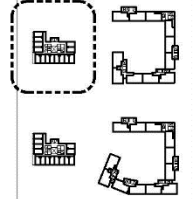

△	20	20	20
△	20	20	20
△	20	20	20

수용번호  
작성 일자  
작성일자

수용내용  
작성 일자  
작성일자

수용번호  
작성 일자  
작성일자

수용내용  
작성 일자  
작성일자

수용번호  
작성 일자  
작성일자

수용내용  
작성 일자  
작성일자

프로젝트명  
태릉신도시 특활개발구역 M2-1울립내  
서울대학교 사당캠퍼스 교직원숙소 신축공사

도면명  
102동 지상17층 평면도

축척  
A1: 1/100 | A3: 1/200

PI CODE	작성	검토	승인
17081	윤석교	김민석	오현석
도면번호	2016	2016	2016

A41-215




# 104동 19층



NOTE

KEY PLAN

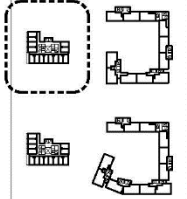

△	20	20	20
△	20	20	20
△	20	20	20

수용번호	작성 일자	검토 일자	승인 일자

**HAEAHN**  
ARCHITECTURE

**da GROUP**  
DAEJONG / DONGGUK / DONGYANG

**illo**  
ILLO / ILLO / ILLO

프로젝트명  
태릉신도시 특활개발구역 M2-1울림내  
서울대학교 사당캠퍼스 교직원숙소 신축공사


도면명  
102동 지상19층 평면도

축척  
A1: 1/100 | A3: 1/200

PI CODE	작성	검토	승인
17081	윤석교	김민석	오현석
도면 번호	2016	2016	2016


A41-216

# 104동 지붕

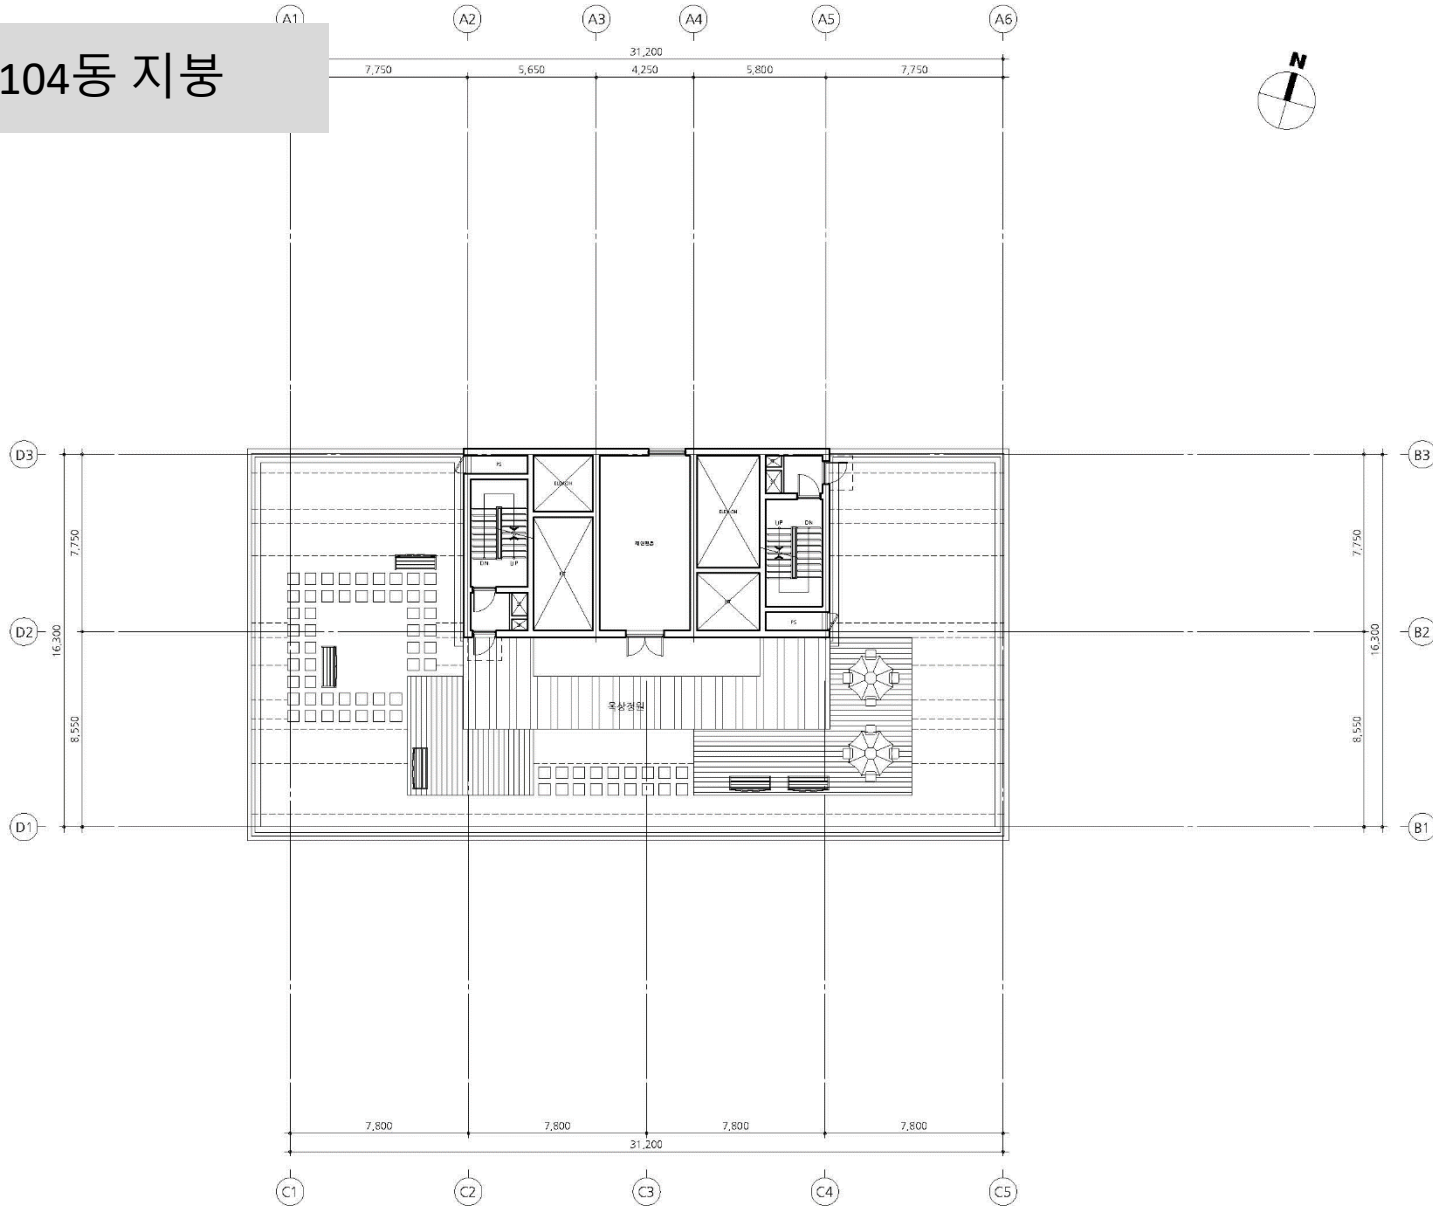

NOTE

■ KEY PLAN

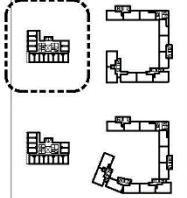

△	20	20	20
△	20	20	20
△	20	20	20

수령번호	작성 일자	검토 일자	승인 일자
	작성일자	검토일자	승인일자

**HAEAHN**  
ARCHITECTURE

서울특별시 강남구 테헤란로 119-1111  
T. 3828 8100 F. 3452 8100 www.haeahn.com

**da GROUP**  
DAEJANG DAEJANG DAEJANG DAEJANG

**illo**  
ILLO GROUP

연면적  
프로젝트명  
태릉신도시 특활개발구역 M2-1울림내  
서울대학교 서울캠퍼스 교직원숙소 신축공사

도면명  
102동 지붕 평면도

축척  
A1: 1/100 | A3: 1/200

PI CODE	작성	검토	승인
17081	윤석교	김민석	오현석
도면 번호	2016	2016	2016

A41-217